

# Bebauungsplan Nr.2


Maßstab 1:1000

- GELTUNGSBEREICH
- BAULAND SIEHE SATZUNG
- BAULINIE
- BAUGRENZE
- STRASSENLINIE
- WA ALLEM. WOHNGEBIET
- A AUSNAHMEN SIEHE SATZUNG
- I VOLLGESCHOSS ZWINGEND
- offen BAUWEISE
- GFZ GESCHOSSFLÄCHENZAHL
- GRZ GRUNDFLÄCHENZAHL
- \* GRUNDSTÜCKSGRENZE aufgehoben

SYMBOL HAUSGRUNDRISS  
VORHANDENE GEBÄUDE  
FLÄCHE FÜR NEBENGEBÄUDE

geplant  
vorhanden

WA	I offen
A	GRZ 0.2 GFZ 0.3

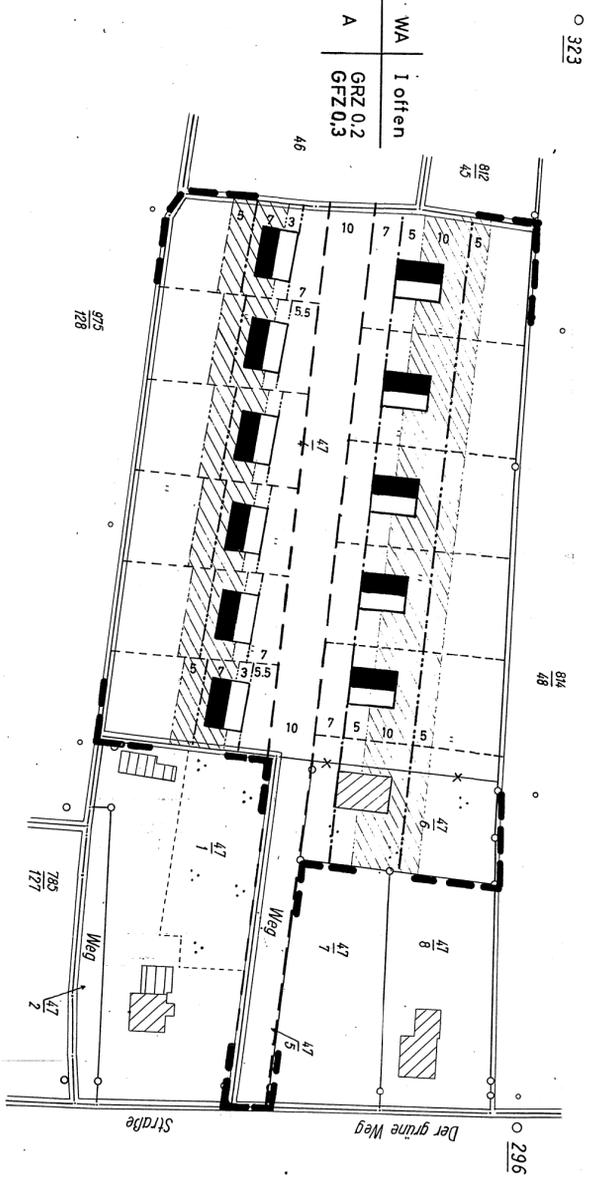

Kreis Wesermarsch  
Gemeinde Abbehausen  
Gemarkung Abbehausen  
Flur 9

<p>Dieser Kartenausschnitt ist als Planungsunterlagen geeignet</p> <p>Brake, den ... Katasteramt</p>	<p>Aufgestellt: GEMASS § 2(1) DES B.B.G. VOM 23.6.1960 (BGBL. I S. 341)</p> <p>ABBEHAUSEN, DEN 22.5.64 BÜRGERMEISTER: <i>[Signature]</i> GEMEINDE-DIREKTOR: <i>[Signature]</i></p>	<p>Beschlossen: gem. § 6 u. 40 der Nieders. Gemeindeordnung in der zur Zeit gültigen Fassung in Verbindung mit § 10 des B.B.G. vom 23. Juni 1960 (BGBL. I S. 341) und der Verordnung über die bauliche Nutzung der Grundstücke (Baunutzungsverordnung vom 22. DEZ. 1964) in der Fassung der Gemeindeverordnungsbeschlüsse vom 2. DEZ. 1964</p>	<p>Hat ausgelegen: gem. § 2 (6) des B.B.G. vom 23.6.1960</p> <p>In der Zeit vom 12. DEZ. 1964 bis 12. JAN. 1965</p>	<p>Genehmigt: gem. § 11 des B.B.G. vom 23.6.1960</p> <p>Oldenburg, den ... Der Verwaltungspräsident Im Auftrage</p>	<p>Bekanntgemacht: am 25. 07. 65</p> <p>Nochmals ausgelegt in der Zeit vom 25. 7. 65 bis auf weiteres</p> <p>gem. § 12 des B.B.G.</p>	<p>Die Übertragbarkeit des Planes in die Öffentlichkeit wird bescheinigt</p> <p>Brake, den ... Katasteramt</p> <p>Regierungsvermessungsrat</p>
--	--	--	---	---	---	--



GENEHMIGT  
NACH § 11 DES BUNDESBAUVERMESSUNGSGESETZES V. 23. JUNI 1960 (BGBL. I S. 341) GEMÄSS VERORDNUNG VOM 28. JUNI 1965 DER PRÄSIDENT DES NIEDERS. VERW. BEZIRKS OLDENBURG  
Oldenburg, den 28. Juni 1965  
Im Auftrage

AUF DIE BEKANNTM. IM AMTSBL. OLDENBURG NR. 25 V. 24. 6. 77 (PAR. 55A BBAUG) WIRD HINGEW.