


BEBAUUNGSPLAN Nr 1

Kreis Wesermarsch
 Gemeinde Abbehausen
 Gemarkung Abbehausen
 Flur 8 und 9
 Maßstab : 1:1000

- LEGENDE**
- GELTUNGSBEREICH
 - BAULAND s. SATZUNG
 - BAULINIE
 - BAUGRENZE
 - STRASSENLINE
 - WA ALLGEM. WOHNGEBIET
 - A AUSNAHMEN s. SATZUNG
 - I (II) VOLLGESCHOSSE zwingend
 - offen BAUWEISE
 - GFZ GESCHOSSFLÄCHENZAHL
 - GRZ GRUNDFLÄCHENZAHL
 - GRUNDSTÜCKSGRENZE AUFGEHOBEN
 - VORHANDEN
 - GEPLANT
 - SYMBOL HAUSGRUNDRISS
 - VORHANDENE GEBÄUDE
 - ▨ FLÄCHEN FÜR NEBENGEBAUDE

STRASSENPROFIL FÜR DIE STRASSEN INNERHALB DES GELTUNGSBEREICHES

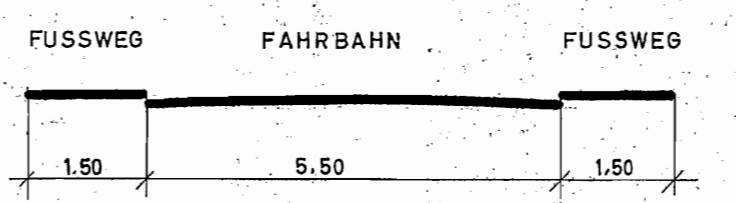

Dieser Kartenausschnitt ist als Planungsunterlage geeignet Brake, den Katasteramt Regierungsvermessungsrat	Aufgestellt DIPL. ING. VISCHER BDA J E V E R, DEN 19.11.1963	Beschlossen gem § 10 des B.B.G vom 23.6.1960 in der Gemeinderatsitzung vom 19. 11. 1963	Hat ausgelegen: gem. § 2.(6) des B.B.G. vom 23.6.1960 in der-Zeit vom 05. 12. 63 bis 11. 01. 64	Genehmigt: gem. § 11 des B.B.G. vom 23.6.1960 Oldenburg, den 07. 02. 64 Der Verwaltungspräsident im Auftrage	Bekanntgemacht: am 24. 03. 64 Nochmals ausgelegt in der Zeit vom 24. 03. 64 bis auf weiteres gem. § 12 des B.B.G.	Die Übertragbarkeit des Planes in die Örtlichkeit wird bescheinigt Brake, den Katasteramt Regierungsvermessungsrat
---	--	--	--	--	--	---

