


Bebauungsplan

Anlagezeichnung

Maßstab 1:1000

Kreis Wesermarsch
Gemeinde Nordenham
Gemarkung Nordenham
Flur 14 u. 15 tlw.

Planzeichnung zur 1. Änderung des Bebauungsplanes XVII der Stadt Nordenham für das Gebiet Schützfeld

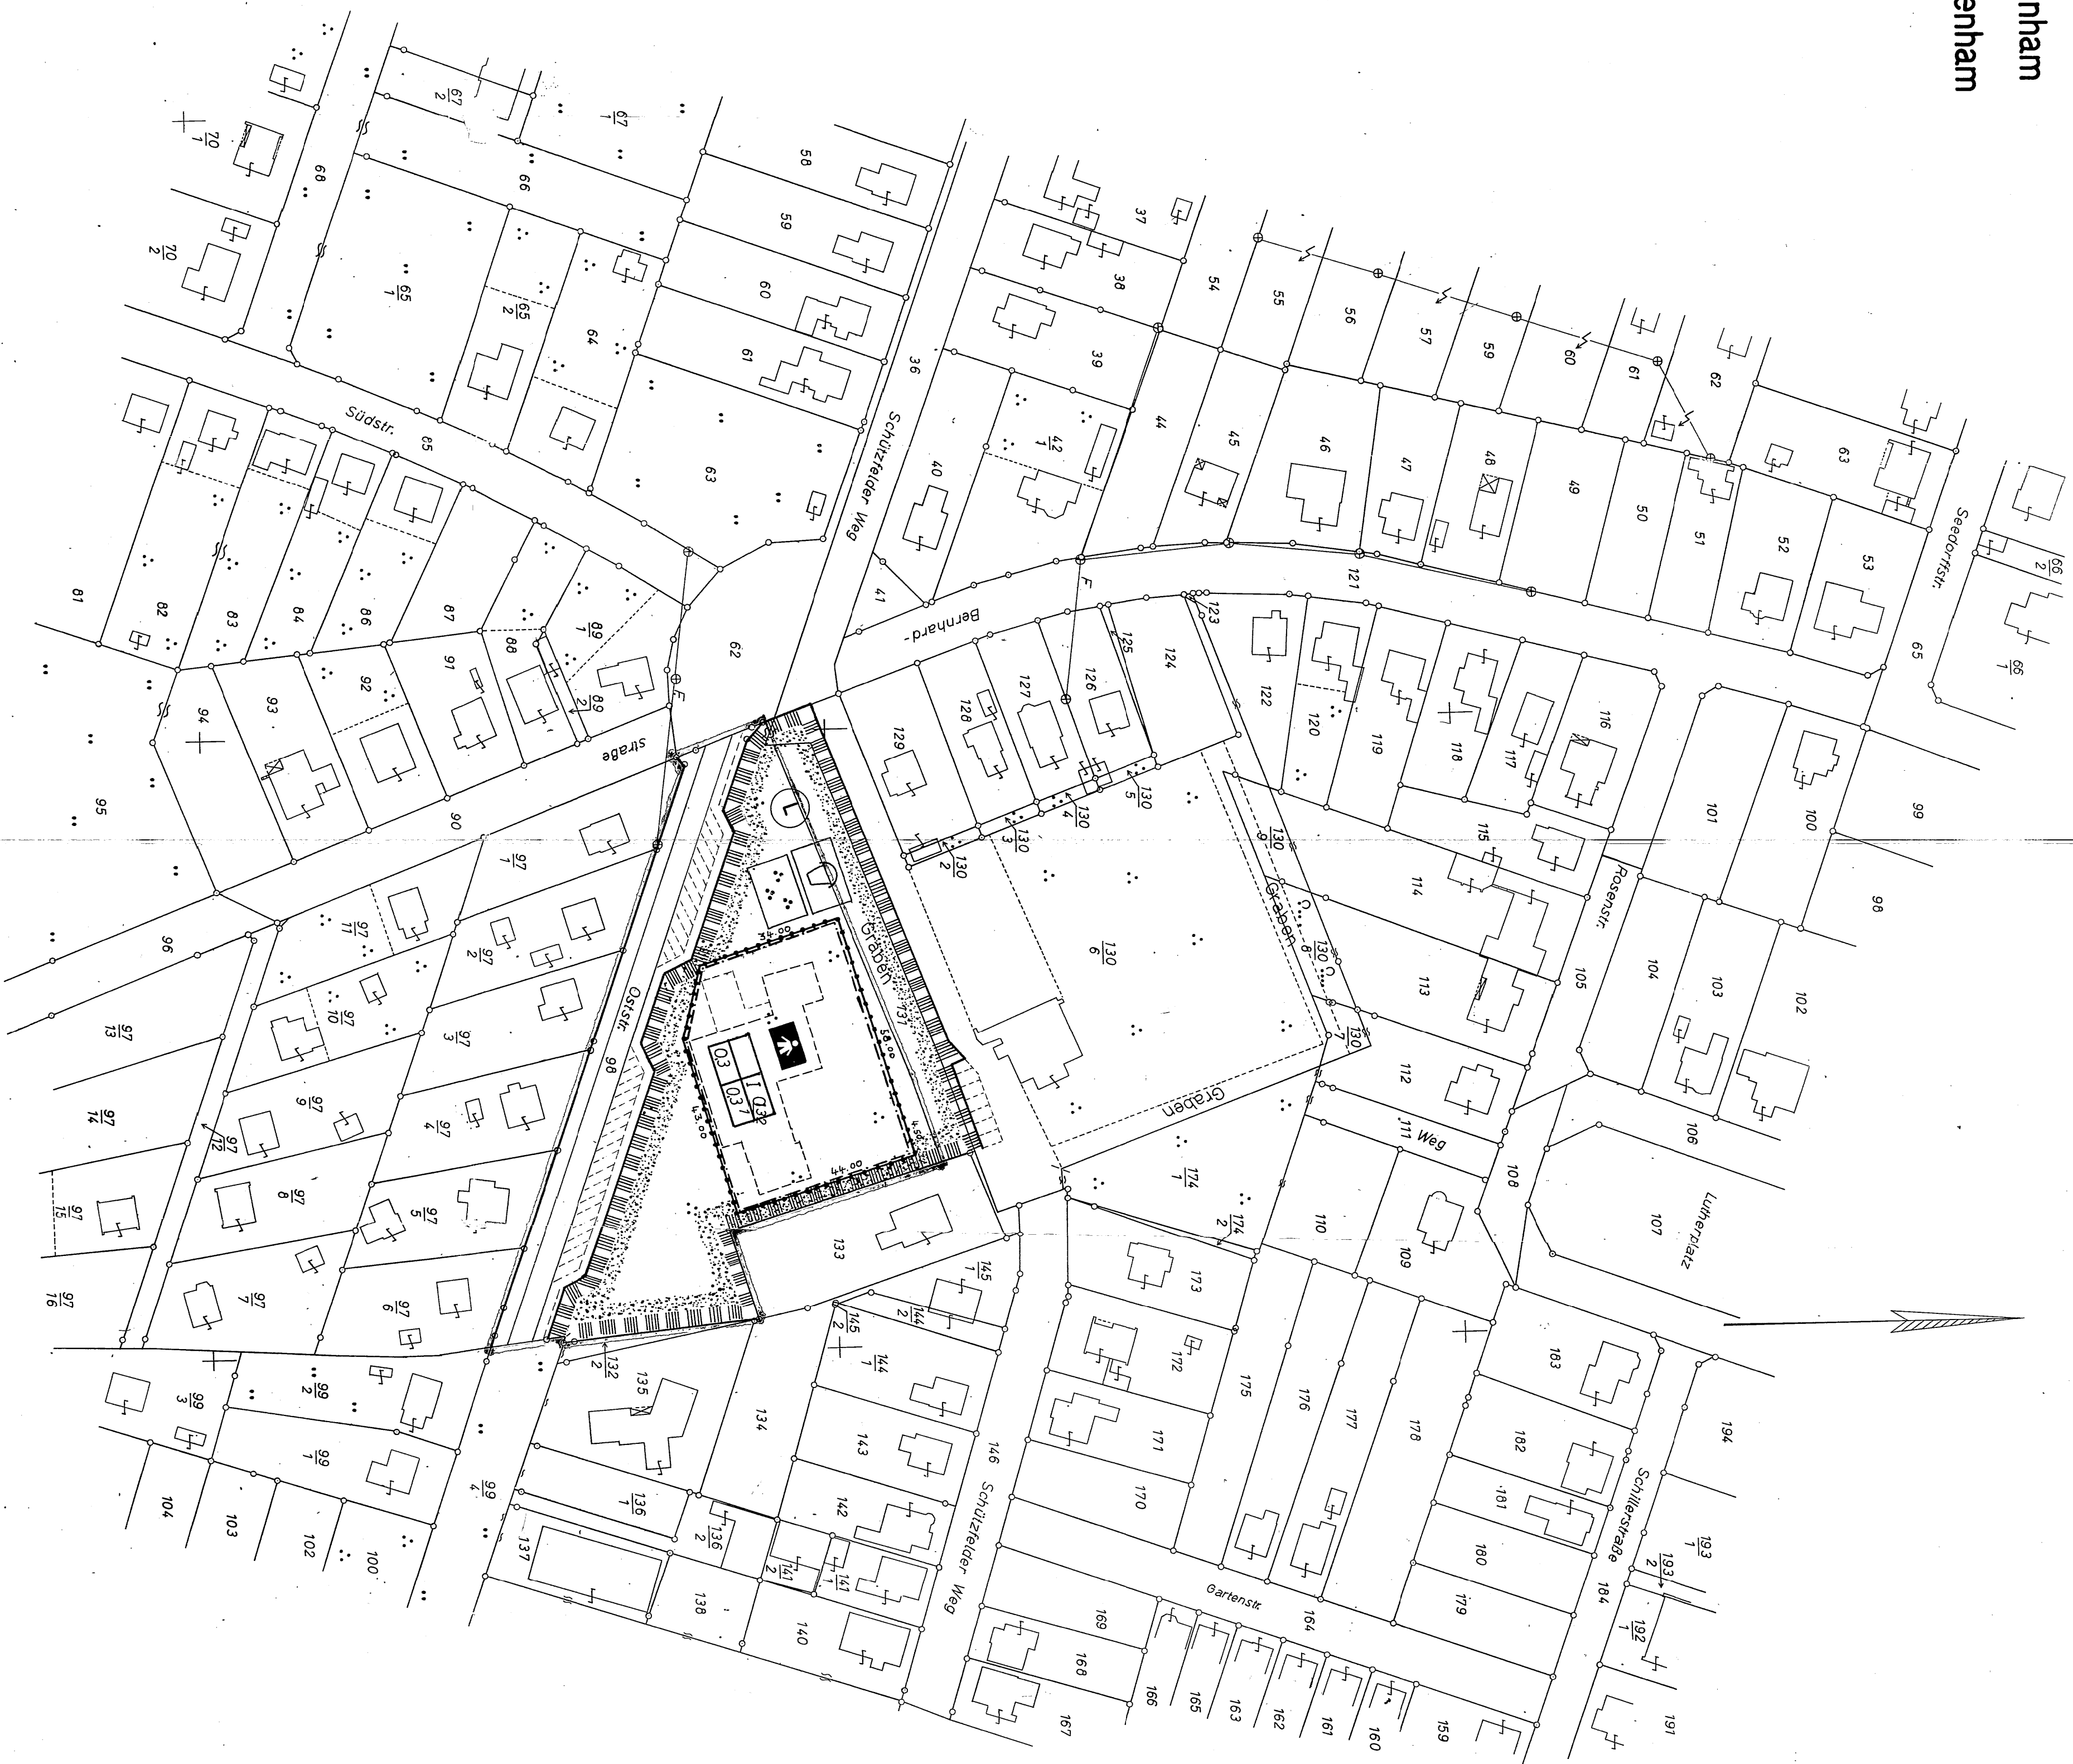

LEGENDE

- BEREICH DER ÄNDERUNG DES BEBAUUNGSPLANES
- BAUGRENZE
- BAULINIE
- STRASSENBEREINZUGSLINIE
- ABGRENZUNG UNTERSCHIEDLICHER NUTZUNG
- UMGRENZUNG FÜR GRÜNFLÄCHEN
- UMGRENZUNG FÜR FLÄCHEN DIE DEM LANDSCHAFTSSCHUTZ UNTERLIEGEN
- LANDSCHAFTSSCHUTZGEBIET
- I ZAHL DER VOLLGESCHOSSE, ALS HÖCHSTGRENZE
- 0 OFFENE BAUWEISE
- GRZ GRUNDFLÄCHENZAHL 0,3
- GFZ GESCHOSSFLÄCHENZAHL 0,3
- PARKANLAGE
- SPIELPLATZ
- SYMBOL HAUSGRUNDRISS, ALS VORSCHLAG
- KINDERGARTEN

<p>Dieser Kantonschnitt ist als Planungsumsetzung geeignet, jedoch nicht für Baubedingungen und das Festlegen von Fluchtlinien.</p> <p>Brake, den 25. 5. 71 Katasteramt Verm. Oberamt</p>	<p>Aufgestellt: (gem. § 21 Abs. 1 Satz 1 Nr. 1) Stadt Nordenham 30.1.1970</p>	<p>Beschlossen: gem. § 6 u. 40 der letzten Gemeindeordnung in der zur Zeit gültigen Fassung in Verbindung mit § 7 zur 1. d. B. B. vom 23. Juni 1960 (B. G. Bl. 1. S. 341) und der Verordnung über die bauliche Nutzung der Grundstücke (Baunutzungsverordg.) von 1946 (Verf. G. Bl. 1. S. 123) in der Sitzung des Rates der Stadt Nordenham vom 22. 10. 1970</p>	<p>Hat ausgelegt: gem. § 2 (6) des B. B. vom 23.6.1960 in der Zeit vom 22.9.1970 bis 22.10.1970</p>	<p>Genehmigt: GENEHMIGT Nach § 11 des Autorschutzgesetzes vom 11. 12. 1965 (B. G. Bl. 1. S. 117) ist die Person von der Genehmigung des Verw. BEZIRKES NORDENHAM übertragbar. Die Genehmigung ist erteilt.</p>	<p>Bekanntgemacht: an 25. Mai 1971 Nachmals ausgelegt in der Zeit vom 25. Mai 1971 bis auf weiteres</p>	<p>Die Übertragbarkeit des Plans in die Ortschaft wird bescheinigt Brake, den 25. 5. 71 Katasteramt Verm. Oberamt</p>
---	---	--	---	---	---	---

B-Plan Nr. 79, 1. Änd.