


# Bebauungsplan XVII.

Maßstab 1:1000

## PLANZEICHNUNG

Kreis Wesermarsch  
Gemeinde Nordenham  
Gemarkung Nordenham  
Flur 14u.15 tlw.

ANLAGE ZUR SATZUNG BETREFFEND  
DEN BEBAUUNGSPLAN XVII. DER STADT  
NORDENHAM — GEBIET SCHÜTZFELD —  
VOM 30.6.1967

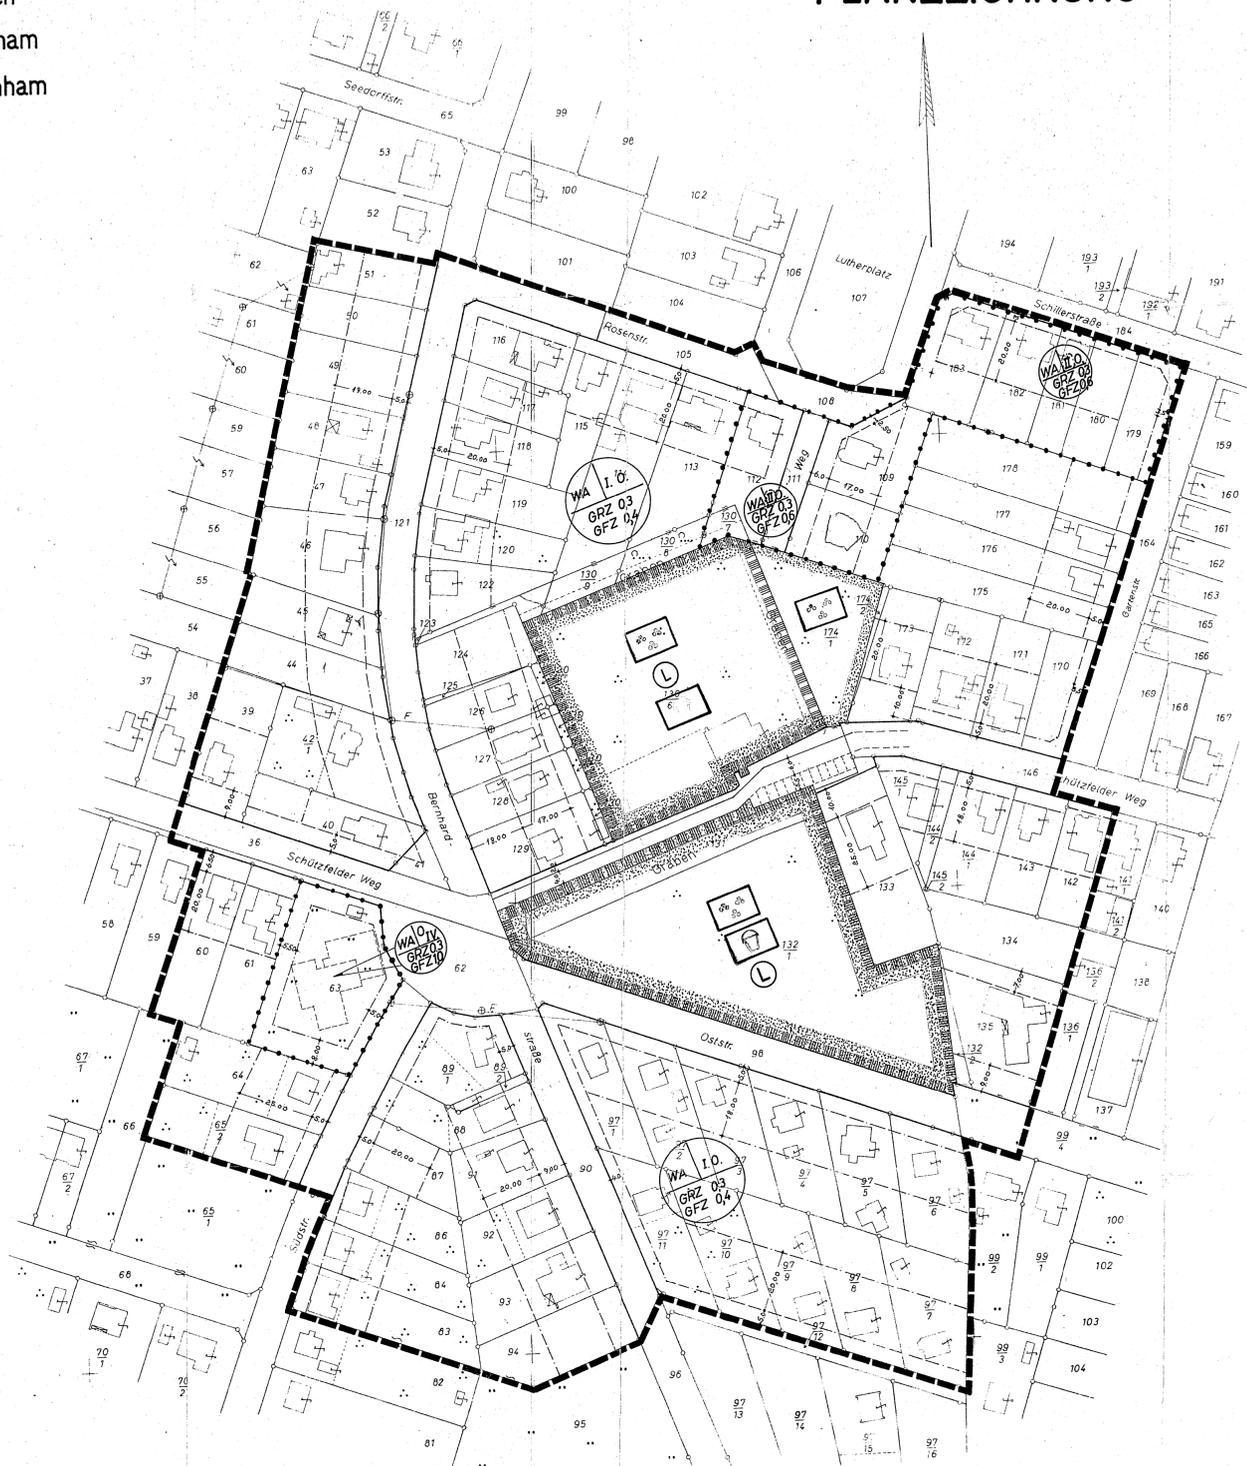

### LEGENDE

- GRENZE DES RÄUMLICHEN GELTUNGSBEREICHES
- BAUGRENZE
- BAULINIE
- STRASSENBEGRENZUNGSLINIE
- ABGRENZUNG UNTERSCHIEDLICHER NÜTZUNG
- UMGRENZUNG FÜR GRÜNFLÄCHEN
- " " FLÄCHEN DIE DEM LANDSCHAFTSSCHUTZ UNTERLIEGEN
- LANDSCHAFTSSCHUTZGEBIET
- WA ALLGEMEINES WOHNGEBIET
- I ZAHL DER VOLLGESCHOSSE, ALS HÖCHSTGRENZE
- " " " " , ZWINGEND
- O OFFENE BAUWEISE
- GRZ GRUNDFLÄCHENZAHL
- GFZ GESCHOSSFLÄCHENZAHL
- PARKANLAGE
- KINDERSPIELPLATZ
- SYMBOL HAUSGRUNDRISS, ALS VORSCHLAG

GENEHMIGT  
NACH § 11 DES BUNDESBAUGESETZES  
V. 23. JUNI 1960 (BGBL. I. S. 341) GEMÄSS  
VERORDNUNG VOM 17. 2. 1962  
DER PRÄSIDENT DES NIEDERS.  
VERW. BEZIRKS OLDENBURG  
Oldenburg, den 17. 6. 1967  
Dr. Cordes

Dr. ...  
Verwaltungsamt

Geändert durch Beschluß des Rates der  
Stadt Nordenham am 12. Februar 1971,  
genehmigt mit Verfügung des Herrn Prä-  
sidenten des Niedersächsischen Verwal-  
tungsbezirks Oldenburg am 21. Mai 1971.



AUF DIE BEKANNTM. IN ANTSBL.  
OLD. NR. 25 V. 24. 6. 77 (PAR.  
155A BBAUG) WIRD HINGEW.

<p>Dieser Kartenausschnitt ist als Planungsunterlage geeignet, jedoch nicht für Baulandumlegungen und das Festlegen von Fluchtlinien. Brake, den ... Katasteramt Verm. Oberrat</p>	<p>Aufgestellt: (GEMÄSS § 2(1) BBAUG.) STADT NORDENHAM STADTBAUAMT im August 1966 i. V. Katasteramt STADTBAURAT</p>	<p>Beschlossen gem. § 5 § 6 u. 40 der Nieders. Gemeindeordnung in der zur Zeit gültigen Fassung in Verbindung mit § 10 des B.B.G. vom 23. Juni 1960 (B.G.B.I. I S. 341) und der Verordnung über die bauliche Nutzung der Grundstücke (BauNutzungsverordng. vom 26.6.1967 (B.G.B.I. I S. 429) in der Sitzung des Rates der Stadt Nordenham am 30.6.1967</p>	<p>Hat ausgelegen gem. § 216 des B.B.G. vom 23.6.1960 (B.G.B.I. S. 41) Zeit vom 19.12.1966 18.1.1967 STADTDIREKTOR</p>	<p>Genehmigt</p>	<p>Bekanntgemacht am Nochmals ausgelegt in der Zeit vom bis gem. § 12 des B.B.G.</p>	<p>Die Übertragbarkeit des Planes in die Örtlichkeit wird bescheinigt Brake, den 19. 3. 67 Katasteramt Verm. Oberrat</p>
--	---	--	--	------------------	--	--

B-Plan Nr. 17