


DECKBLATT ZUM BEBAUUNGSPLAN NR. 6
KREIS WESERMARSCH
M 1:1000

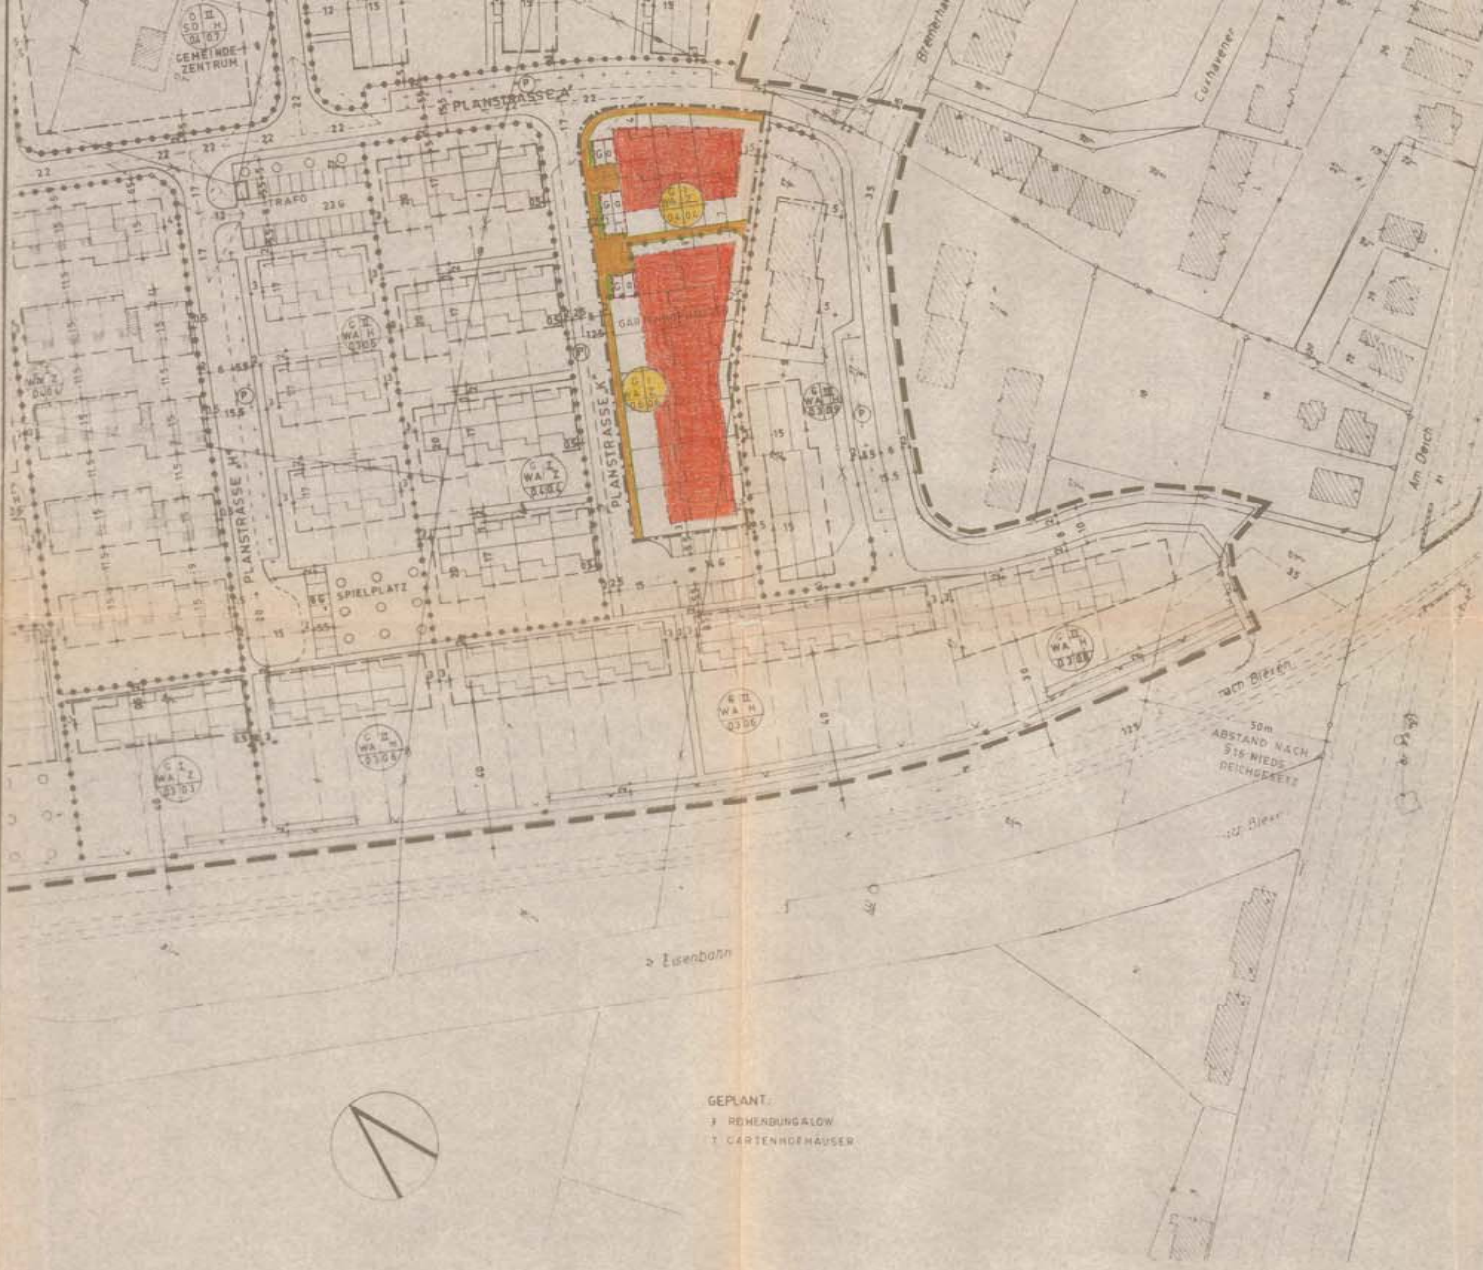

PLANZEICHENERKLÄRUNG
 SEM PLANZEICHENVERORDNUNG VOM 18.1.1990

ART DER BAULICHEN NUTZUNG

WA	ALLGEMEINES WOHNGEBIET
MASS	MASS DER BAULICHEN NUTZUNG
I	ZAHLE DER VOLLGESCHOSSE

D.L.u.d.GRZ
 D.L.u.d.G.FZ

BRUNDFLÄCHENZAHL
 GESCHÖSSFLÄCHENZAHL

BAUWEISE, BAULINIEN, BAUGRENZEN

9. GESCHLOSSENE BAUWEISE

VERKEHRSPACHEN

- WOHNWEG
- STRASSENBEGRÄNZUNGSLINIE
- ÖFFENTLICHE GRÜNFLÄCHEN

SONSTIGE DARSTELLUNGEN UND FIKTSETZUNGEN

- G4 GARAGEN
- GRENZE DES RÄUMLICHEN BELTUNGS-BEREICHES DES BEBAUUNGSPLANES

GRENZE DES DECKBLATTES

WA ALLGEMEINE WOHNGEBIETE

GEPLANT:

- 3 REHNERUNGSLW
- 1 CARTENHOEHAUSER



1. AUSGEARBEITET VON DER NIEDERSÄCHSISCHEN HEIMSTÄTTE G.M.B.H. HANNOVER
 HANNOVER, DEN 18.03.72
v. Kalkmann
 NIEDERSÄCHSISCHE HEIMSTÄTTE G.M.B.H.
2. DIE PLANUNTERLAGE ENTSPRICHT DEM INHALT DES LIEGENSCHAFTSKATASTERS UND WEIST DIE BAULICHEN ANLAGEN SOWIE STRASSEN, WEGE UND PLATZE VOLLSTÄNDIG NACH STAND VOM 1.10.66) SIE IST HINSICHTLICH DER DARSTELLUNG DER GRENZEN UND DER BAULICHEN ANLAGEN GEOMETRISCH EINWANDFREI DIE ÜBERTRAGBARKEIT DER NEU ZU BILDENDEN GRUNDSTÜCKSGRENZEN IN DIE ORTLICHKEIT IST EINWANDFREI MÖGLICH
 BRAKE, DEN
 REGIERUNGSVERMESSUNGSRAT
3. DIESES DECKBLATT IST GEMÄSS § 2 ABS 4 B BAU G VOM RAT DER STADT NORDENHAM ALS ENTWURF BESCHLOSSEN WORDEN
 NORDENHAM, DEN
 entfällt: da Änderung nach § 13 B Bau G
 BÜRGERMEISTER
 STADTDIREKTOR
4. DER ENTWURF DIESES DECKBLATTES HABEN VOM BIS DAUER DER AUSLEGUNG WURDEN AM GEHÄCHT
 NORDENHAM, DEN
 entfällt: da Änderung nach § 13 B Bau G
 STADTDIREKTOR
5. NACH PRÜFUNG DER FRISTGEMÄSS VORGEBRACHTEN ANHÄNGUNGEN UND BEDENKEN WURDE DIESES DECKBLATT AM 8.3.1972 VOM RAT DER STADT ALS SATZUNG BESCHLOSSEN
 NORDENHAM, DEN 00. 06. 1972
 gez. Walter
 BÜRGERMEISTER
 gez. Knöppler
 STADTDIREKTOR
6. DIESES DECKBLATT WIRD GEMÄSS § 13 B BAU G GENEHMIGT
 OLDENBURG, DEN
 entfällt: da Änderung nach § 13 B Bau G
 DER VERWALTUNGSPRÄSIDENT
7. DIE MIT DER VERFÜGUNG DES VERWALTUNGSPRÄSIDENTEN IN OLDENBURG VOM ERTERTE GENEHMIGUNG DIESES DECKBLATTES WURDE GEMÄSS § 12 B BAU G AM DURCH AUSGANG BEKANNT GEMACHT
 NORDENHAM, DEN
 STADTDIREKTOR

AUF DIE BEKANNTM.IN AMTSBL. OLD.B.NR.25 V.24.6.77 (PAR. 155A BBAUG) WIRD HINGEW.

Niedersächsische Heimstätte GmbH Planung: Abteilung 3 Hannover, Waller-Gieseking-Strasse 6, D5112/01161
 Plan-Nr. 100/DECKBLATT ZUM BEBAUUNGSPLAN NR. 6 M 1:1000
LG. 5147 / 5 NORDENHAM 1:1000
 Blattzahl: 51-12
 Gezeichnet: [Name]
 Datum: 1.10.1971
NORDENHAM