


Kreis Wesermarsch
Gemeinde Esenshamm
Gemarkung Esenshamm
Flur 9

Bebauungsplan

N R. 2

Maßstab : 1:1000

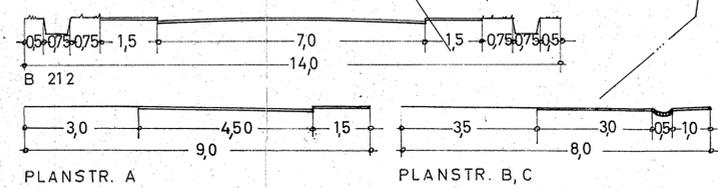

INNERHALB DES SICHTDREIECKES ZÄUNE UND ANPFLANZUNGEN NICHT ÜBER 0,60 M

- VORH. BAUTEN
- NEUBAUTEN
- BAUGRENZE
- ÜBERBAUBARE GRUNDSTÜCKFLÄCHE
- BAULINIE
- STRASSENBEGRENZUNGSLINIE
- NEUE GRENZEN
- VORH. GRENZEN
- AUFZUHEBENDE GRENZEN
- GRENZE DES GELTUNGSBEREICHES

<p>Dieser Kartenausschnitt ist als Planungsunterlage geeignet</p> <p>Brake, den 27. 6. 1963</p> <p>Katasteramt</p> <p><i>Mintze</i></p> <p>Regierungsvermessungsrat</p>	<p>Aufgestellt</p> <p><i>f. Hellmann</i></p> <p>ARCH. BDA OLDENBURG DEN 27.8.63</p>	<p>Beschlossen</p> <p>gem § 10 des B B G vom 23. 6. 1960 in der Gemeinderatssitzung vom 16. 01. 1964</p>	<p>Hat ausgelegen</p> <p>gem § 2 (16) des B B G vom 23. 6. 1960</p> <p>in der Zeit vom 18. 10. 63 bis 17. 11. 63</p>	<p>Genehmigt</p> <p>gem § 11 des B B G vom 23. 6. 1960</p> <p>Oldenburg, den 10. 02. 1964</p> <p>Der Verwaltungspräsident im Auftrage:</p> <p>gez. Dr. Zürlük</p>	<p>Bekanntgemacht</p> <p>am 22. 02. 1964</p> <p>Nochmals ausgelegt in der Zeit vom 22.02. 1964 bis auf weiteres</p> <p>gem § 12 des B B G</p>	<p>Die Übertragbarkeit des Plans in die Ortschaft wird bescheinigt</p> <p>Brake den</p> <p>Katasteramt</p> <p>Regierungsvermessungsrat</p>
---	---	--	--	---	---	--

AUF DIE BEKANNTM. IM AMTSL. OLDB. NR. 25 V. 24. 6. 77 (PAR. 155A BBAUG) WIRD HINGEW.