


GEMEINDE ABBEHAUSEN - BEBAUUNGSPLAN NR. 6

M. 1:1000

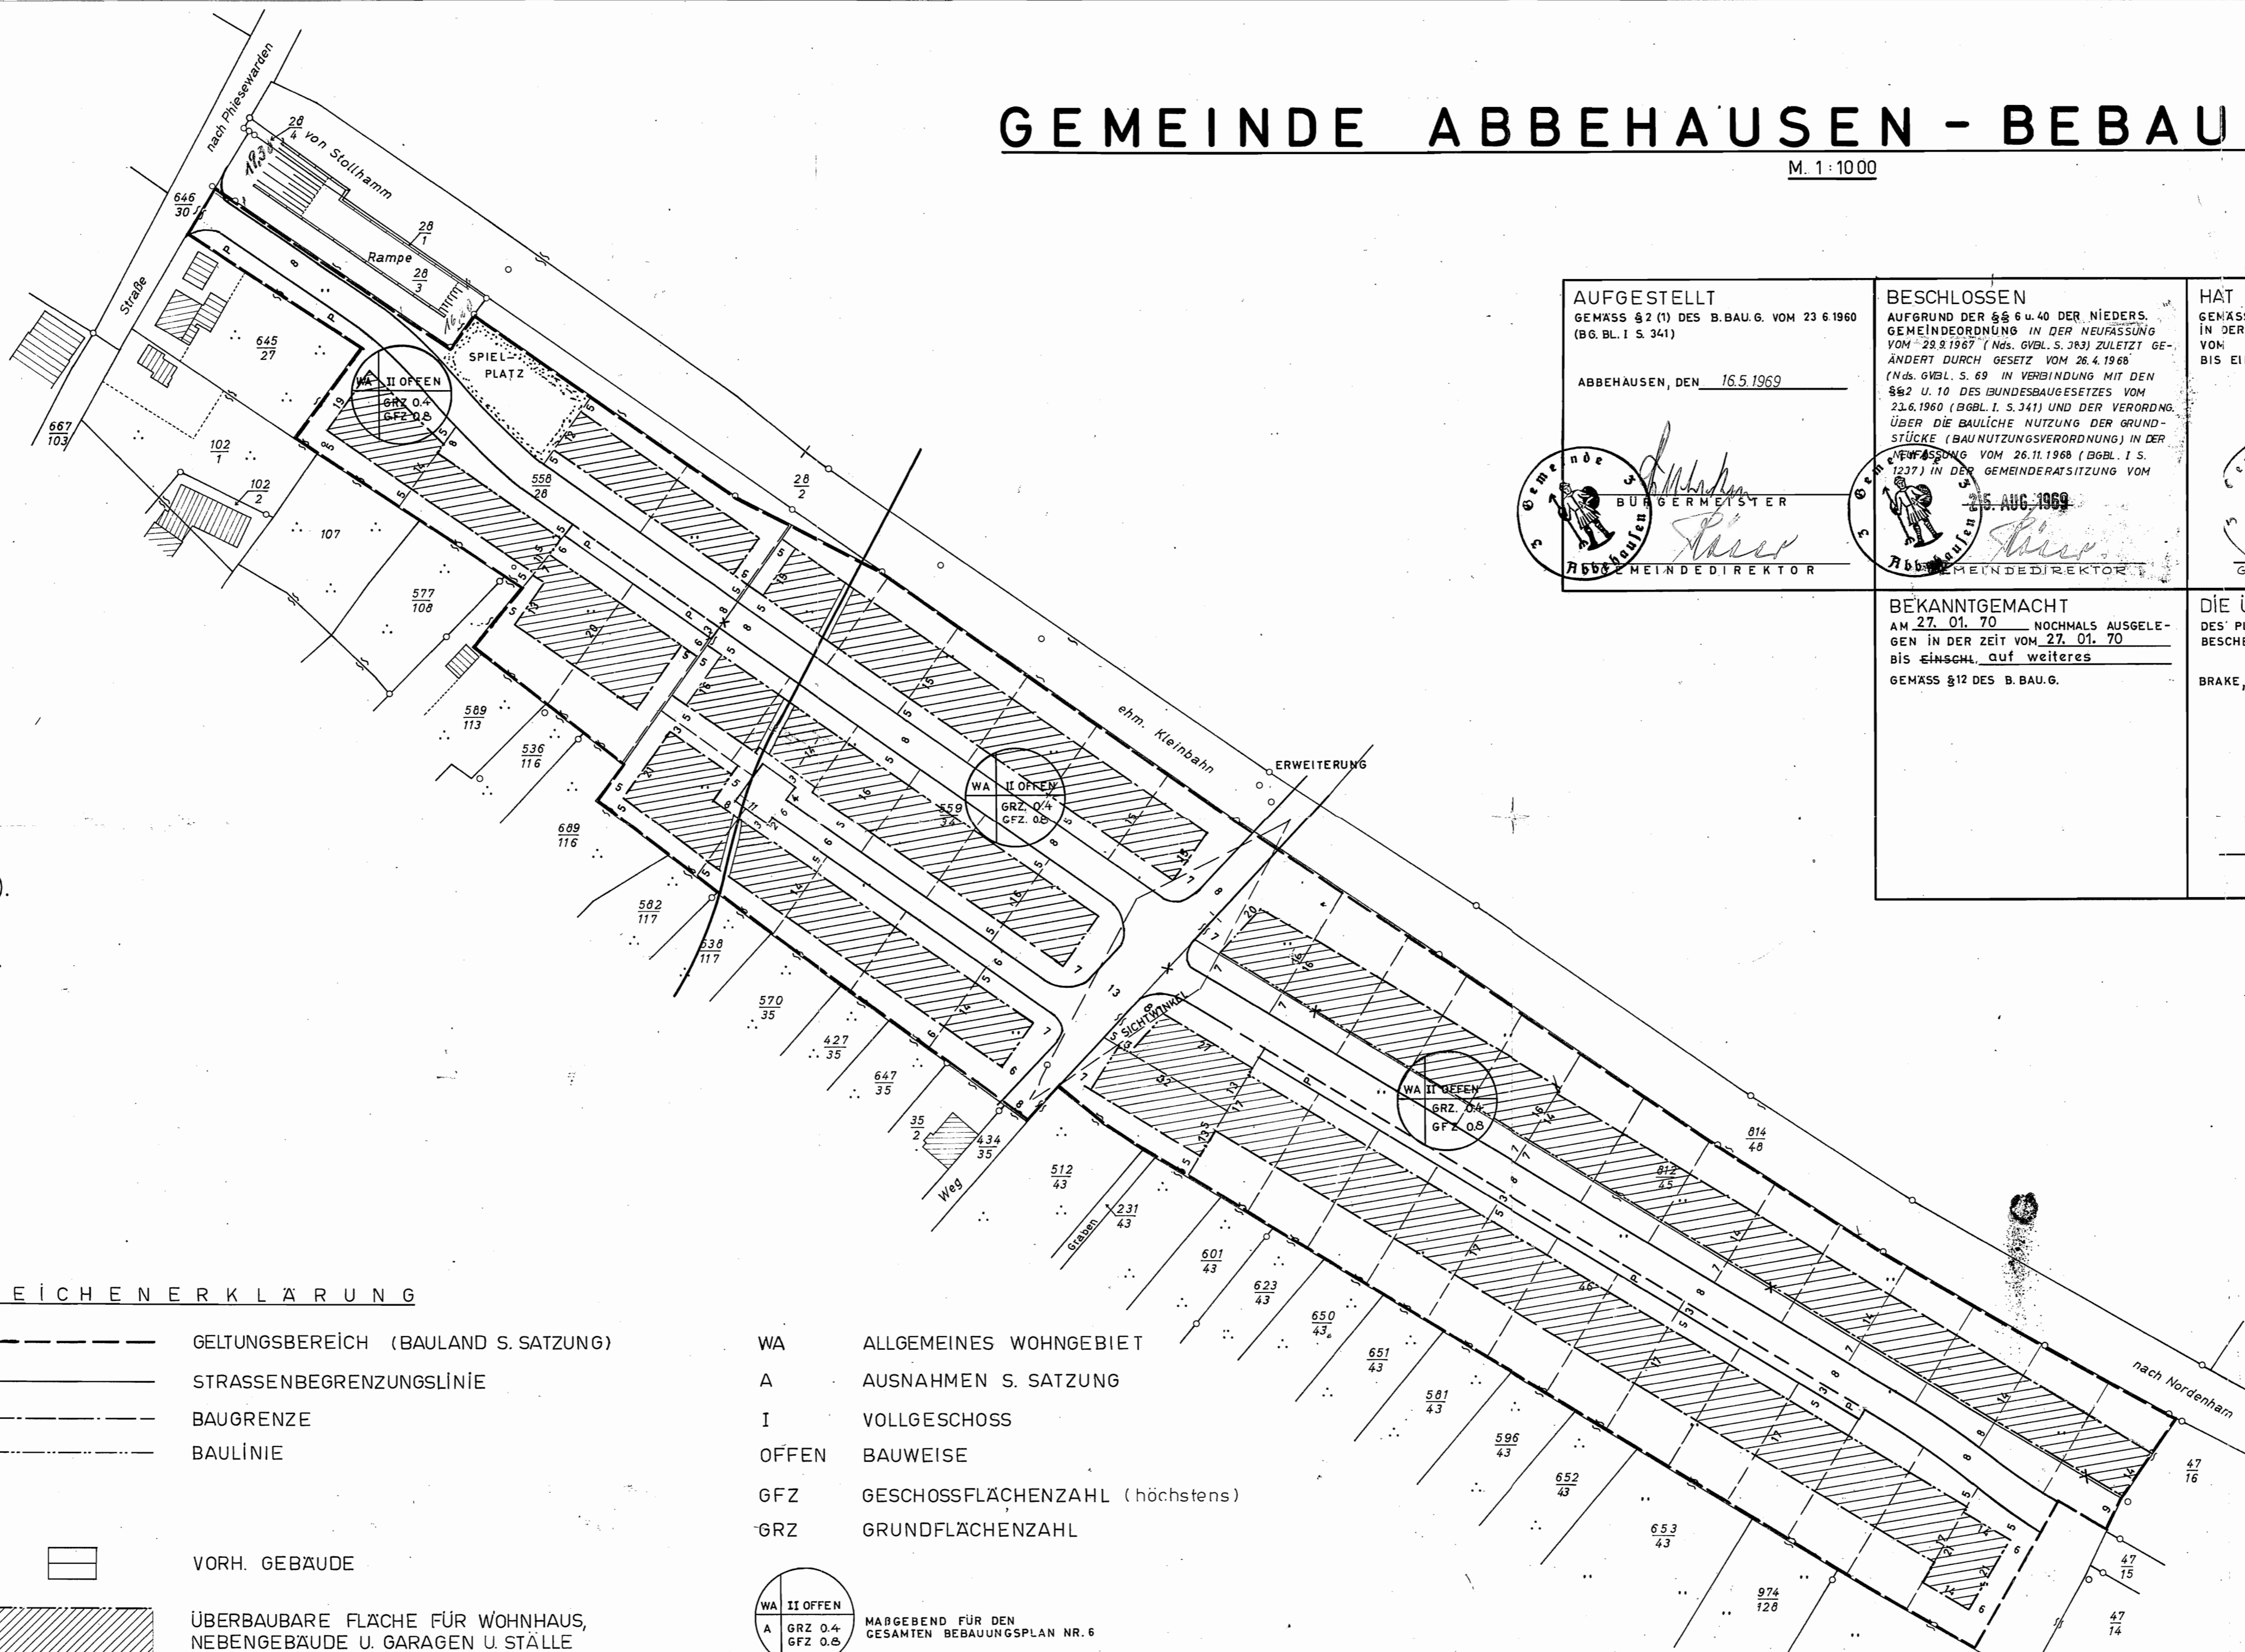

Kreis Wesermarsch
Gemeinde Abbehausen
Gemarkung Abbehausen
Flur 8.2 u. 9.1 tlw.

Die Planunterlage entspricht dem Inhalt des Liegenschaftskatasters und weist die baulichen Anlagen sowie Straßen, Wege und Plätze vollständig nach (Stand vom 24.1.69). Sie ist hinsichtlich der Darstellung der Grenzen und der baulichen Anlagen geometrisch einwandfrei."

Brake, den 14.2.1969
KATASTERAMT
Hinter
Verm.-Oberrat

ZEICHENERKLÄRUNG

- | | | | |
|--|--|-------|--|
| | GELTUNGSBEREICH (BAULAND S. SATZUNG) | WA | ALLGEMEINES WOHNGEBIET |
| | STRASSENBEGRENZUNGSLINIE | A | AUSNAHMEN S. SATZUNG |
| | BAUGRENZE | I | VOLLGESCHOSS |
| | BAULINIE | OFFEN | BAUWEISE |
| | VORH. GEBÄUDE | GFZ | GESCHOSSFLÄCHENZAHL (höchstens) |
| | ÜBERBAUBARE FLÄCHE FÜR WOHNHaus, NEBENGEBAUDE U. GARAGEN U. STÄLLE | GRZ | GRUNDFLÄCHENZAHL |
| | GRUNDSTÜCKSGRENZE AUFGEHOBEN (VORSCHLAG) | | MARGEBEND FÜR DEN GESAMTEN BEBAUUNGSPLAN NR. 6 |
| | GRUNDSTÜCKSGRENZE VORHANDEN (") | | WASSER-ROHRLEITUNG MIT SCHUTZZONE V. 5.00m, ø 50cm (Vorschlag) |
| | GRUNDSTÜCKSGRENZE GEPLANT (") | | |

<p>AUFGESTELLT GEMÄSS § 2 (1) DES B.BAU.G. VOM 23.6.1960 (BG. BL. I S. 341)</p> <p>ABBEHAUSEN, DEN <u>16.5.1969</u></p> <p> <i>[Signature]</i> BÜRGERMEISTER</p> <p> <i>[Signature]</i> GEMEINDEDIREKTOR</p>	<p>BESCHLOSSEN AUFGRUND DER §§ 6 u. 40 DER NIEDERS. GEMEINDEORDNUNG IN DER NEUFASSUNG VOM 29.9.1967 (Nds. GVBL. S. 383) ZULETZT GEÄNDERT DURCH GESETZ VOM 26.4.1968 (Nds. GVBL. S. 69 IN VERBINDUNG MIT DEN §§ 2 U. 10 DES BUNDESBAUGESETZES VOM 23.6.1960 (BGBl. I S. 341) UND DER VERORDNUNG ÜBER DIE BAULICHE NUTZUNG DER GRUNDSTÜCKE (BAUNUTZUNGSVERORDNUNG) IN DER NEUFASSUNG VOM 26.11.1968 (BGBl. I S. 1237) IN DER GEMEINDERATSITZUNG VOM <u>15. AUG. 1969</u></p> <p> <i>[Signature]</i> GEMEINDEDIREKTOR</p>	<p>HAT AUSGELEGEN GEMÄSS § 2 (6) DES B.BAU.G. VOM 23.6.1960 IN DER ZEIT VOM <u>7.7.1969</u> BIS EINSCHL. <u>4.8.1969</u></p> <p> <i>[Signature]</i> GEMEINDEDIREKTOR</p>	<p>GENEHMIGT GEMÄSS § 11 DES B.BAU.G. VOM 23.6.1960</p> <p>OLDENBURG, DEN _____</p> <p>DER VERWALTUNGSPRÄSIDENT IM AUFTRAGE</p>
<p>BEKANNTMACHT AM <u>27.01.70</u> NOCHMALIG AUSGELEGEN IN DER ZEIT VOM <u>27.01.70</u> BIS EINSCHL. <u>auf weiteres</u></p> <p>GEMÄSS § 12 DES B.BAU.G.</p>	<p>DIE ÜBERTRAGBARKEIT DES PLANES IN DIE ÖRTLICHKEIT WIRD BESCHENIGT</p> <p>BRAKE, DEN <u>14.2.1969</u></p> <p>KATASTERAMT</p>	<p style="text-align: center;">N</p> <p>AUSGEBEITET GEMÄSS § 2 Abs. 3 DIPL. ING. G. VISCHER, ARCH. BDA, JEVER PRINZENALLEE 2</p>	

GENEHMIGT
NACH § 11 DES BUNDESBAUGESETZES V. 23. JUNI 1960 (BGBl. I S. 341) GEMÄSS VERORDNUNG VOM 17. Jan. 1970
DER PRÄSIDENT DES NIEDERS. VERW. BEZIRKS OLDENBURG
Oldenburg, den 19. Jan. 1970
Im Auftrage

Stadt Nordenham

AUF DIE BEKANNTM. IM AMTSBL. OLDENBURG NR. 25 V. 24.6.77 (PAR. 55A BBAUG) WIRD HINGEW.