



Bebauungsplan Nr. 19 (1. Änderung)

Bestandteil der Satzung zur 1. Änderung der Satzung der Stadt Nordenham betreffend den Bebauungsplan Nr. 19 der Stadt Nordenham (Gebiet um das neue Kreisrathaus) vom 22. Juni 1976.

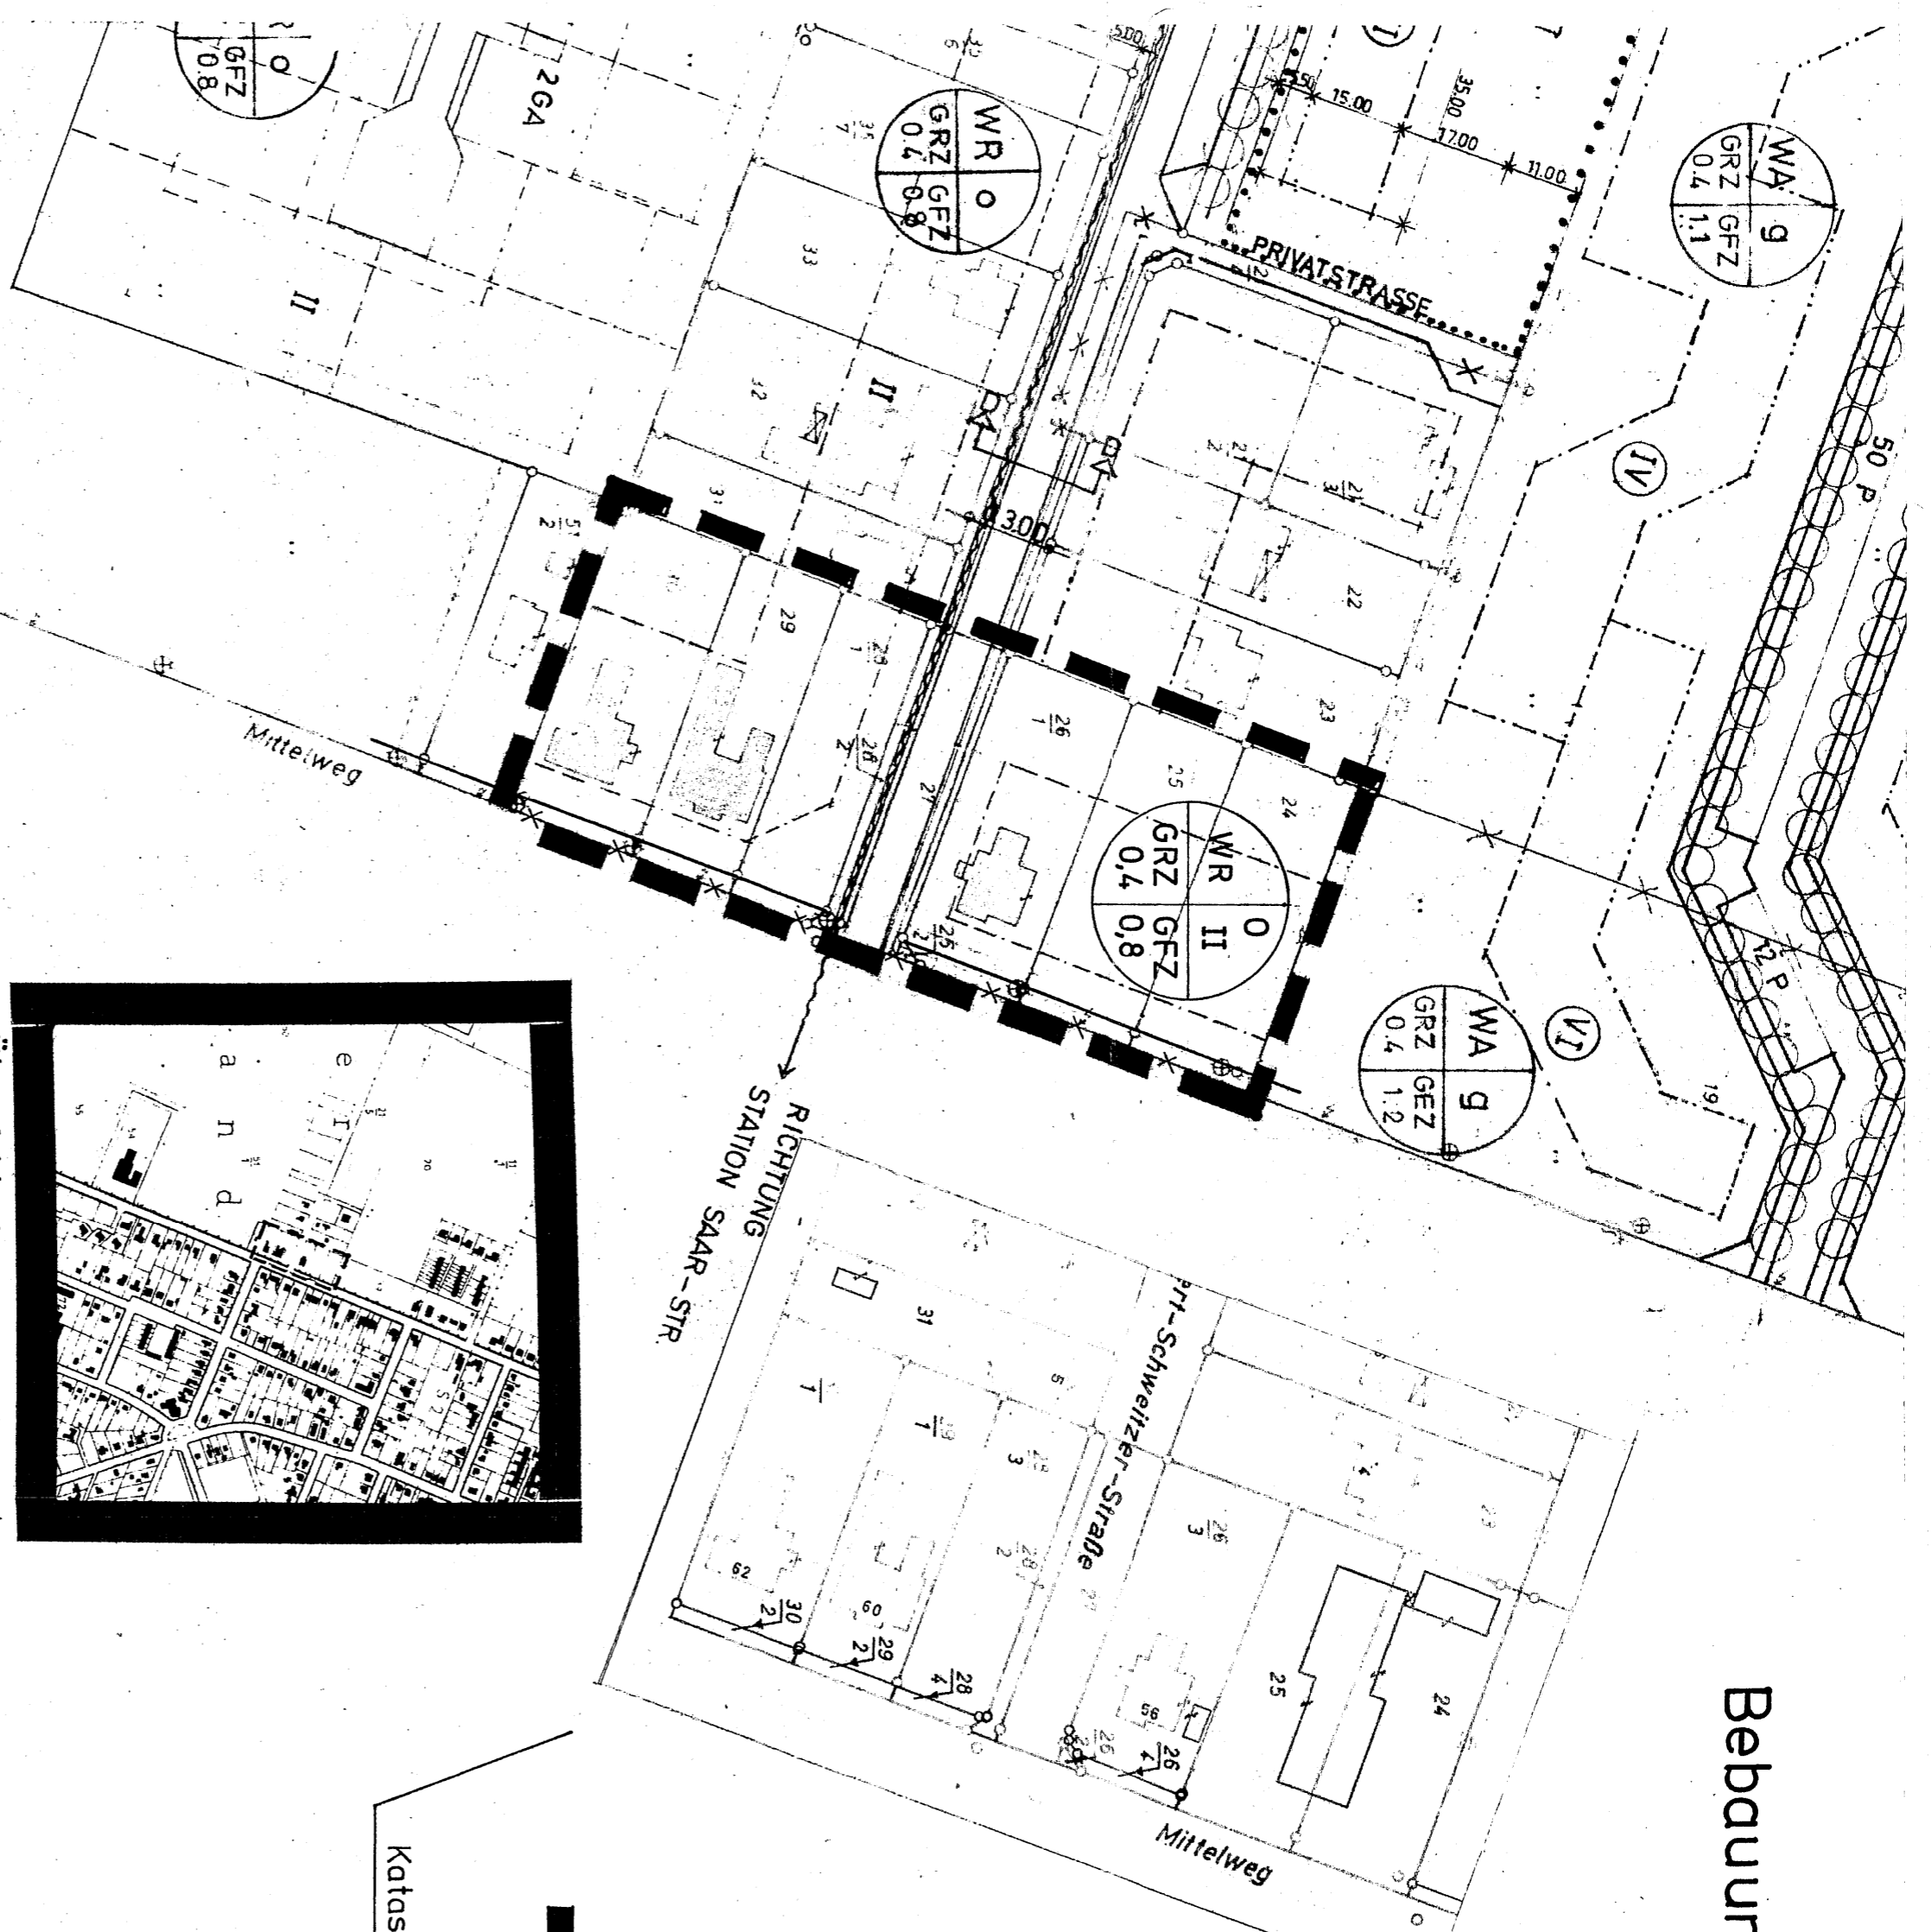


Übersichtsplan M. 1:10000

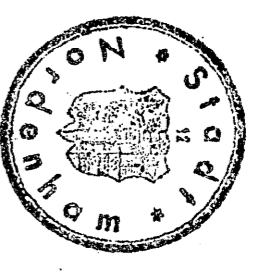

Katastrerauszug (Stand vom 18. 2. 1976)

ART UND MASS DER BAULICHEN NUTZUNG	
WR	REINES WOHNGEBIET
II	ZAHL DER VOLLGESCHOSSE (ALS HOECHSTGRENZE)
GRZ	GRUNDFLAECHENZAHL
GFZ	GESCHOSSFLAECHENZAHL
BAUWEISE, BAULINIEN, BAUGRENZEN	
0	OFFENE BAUWEISE
---	BAULINIE
- - - - -	BAUGRENZE
—	STRASSENBEREINZUGSLINIE NEU
— X —	STRASSENBEREINZUGSLINIE AUFGEHOBBEN
— X —	FLURSTUECKSGRENZE (VORHANDEN)
SONSTIGE DARSTELLUNGEN UND FESTSETZUNGEN	
~	ELT-LEITUNG (VORHANDEN)
□	MOHNGEBAEUDE (VORHANDEN)
■	GELTUNGSBEREICH DER AENDERUNG

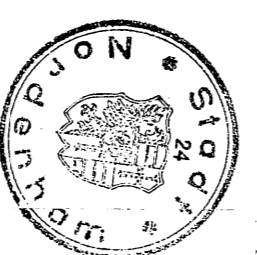

AUF DIE BEKANNTM. IM AMTSBL. OLDENB. NR. 25 V. 24.6.77 (PAR. 1555A BRAUUG) WIRD HINGEW.

Die Übertragbarkeit der neu zu bildenden Grundstücksgrenzen in die Öffentlichkeit ist einwandfrei möglich.
 Brücke, den 15. 7. 1976

W. W. W.

(L.S.)


Verm.-Oberamt

Der Entwurf des Bauungsplans wurde ausgearbeitet vom Stadtbaumeister Nordenham, den 6. 10. 75

M. W.

Stiftbaumeister


Der Rat der Stadt Nordenham hat in seiner Sitzung am 6. 11. 75 dem Entwurf des Bauungsplans zugestimmt und seine öffentliche Auslegung beschlossen.
 Ort und Dauer der öffentlichen Auslegung wurden gemäß § 2 Abs. 6 des Bundesbaugesetzes (BBauG) vom 23. Juni 1960 (BGBl. I S. 341) am 20. 3. 76 öffentlich durch Tageszeitungen bekanntgemacht.
 Der Entwurf des Bauungsplans hat mit Begründung vom 29. 3. 76 bis 3. 5. 76 öffentlich auszufragen.
 Nordenham, den 27. 7. 76

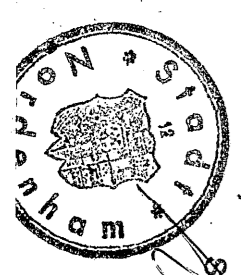

Stadt Nordenham

(L.S.)

Der Rat der Stadt Nordenham hat in seiner Sitzung am 22. 6. 76 nach Prüfung der fristgemäß vorgebrachten Reizen und Anregungen gemäß § 1 BBauG als Sitzung beschlossen.
 Nordenham, den 27. 7. 76

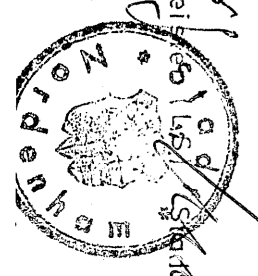

Bürgermeister

Genehmigung:
 GENEHMIGT
 NACH § 11 DES BUNDESBAUGESETZES VOM 23. JUNI 1960 (BGBl. I S. 341) GEMÄSS VERORDNUNG VOM 11. 11. 76
 DER PRÄSIDENT DES NIEDERSÄCHSISCHEN VERW. BEZIRKS OLDENBURG
 Oldenburg, den 11. 11. 76
 Im Auftrage:



Verwaltungsgeschäftsstelle

Die Genehmigung sowie Ort und Zeit der Auslegung des Bauungsplans sind entspr. d. VO über die öffentl. Bekanntmachung von Satzungen vom 20. 12. 1971 - Nds. GVBl. S. 379 - am 3. 12. 76 bekanntgemacht worden.
 Der Bauungsplan ist damit am 3. 12. 76 rechts wirksam geworden.
 Nordenham, den 9. 5. 1985



Stadtbaumeister