



# 2. Änderung des Bebauungsplanes III A (vereinfacht)

ÜBERSICHTSPLAN M. 1:10 000

Flur 15  
(408/15)

Teilbereich 1

AUF DIE BEKANNTM. IM AMTSBL.  
OLDB. NR. 25 V. 24. 6. 77 (PAR.  
155A BBAUG) WIRD HINGEW.

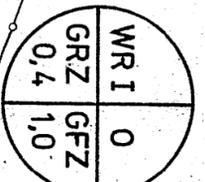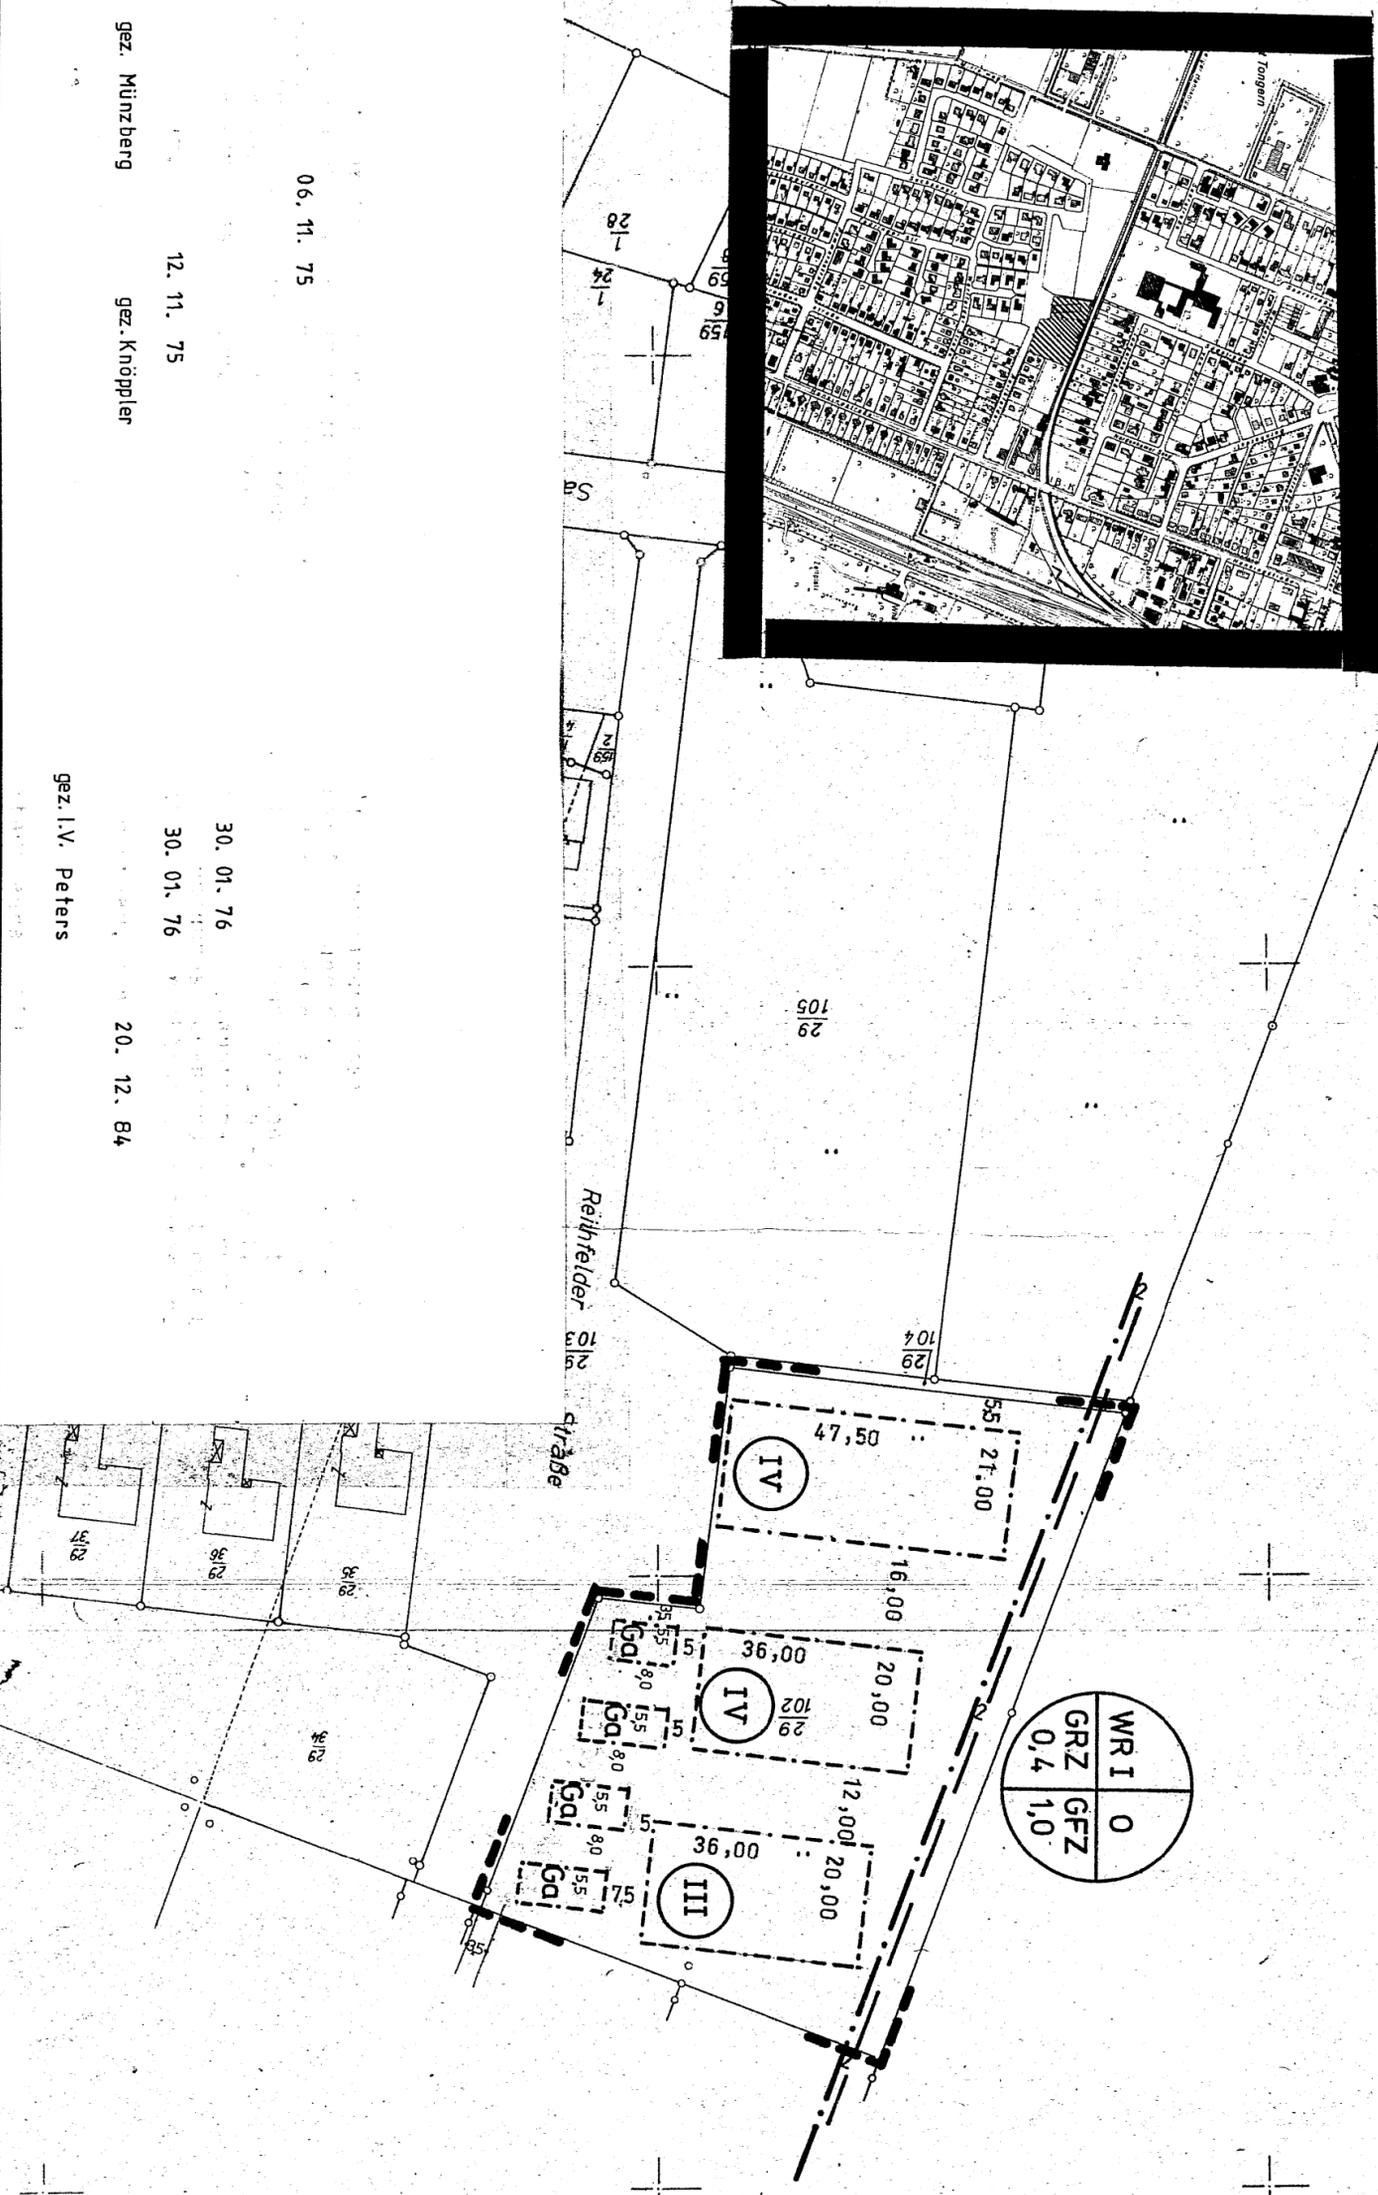

## PLANZEICHENERKLÄRUNG

ART UND MASS DER BAULICHEN NUTZUNG

WRI REINES WOHNGEbiet (SIEHE § 3 DER ÄNDERUNGSSATZUNG)

IV ZAHl DER VOLLGESCHOSSE (ZWINGEND)

GRZ GRUNDFLÄCHENZAHl

GFZ GESCHOSSFLÄCHENZAHl

BAUWEISE, BAULINIEN, BAUGRENZEN

0 OFFENE BAUWEISE

BAULINIE

BAUGRENZEN

FLURSTUECKSGRENZE (STRASSENBEGRENZUNGSLINIE)

GRENZ DER RAUMLICHEN GELTUNGSBEREICHES DER ÄNDERUNG

SONSTIGE DARSTELLUNGEN UND FESTSETZUNGEN

Ga GARAGEN

MD GASLEITUNG

SICHERHEITSSABSTANDSLINIE (KEINE BAULICHKEITEN)

06. 11. 75

12. 11. 75

30. 01. 76

30. 01. 76

20. 12. 84

gez. Münzberg

gez. Kröppler

gez. I.V. Peters

## 2. Änderung des Bebauungsplanes III A (vereinfacht)

Teilbereich 1

STADTBAUAMT NORDENHAM  
STADTBAURAT