

BEBAUUNGSPLAN NR. 29 (2. Änderung) vereinfacht Maßstab 1:500

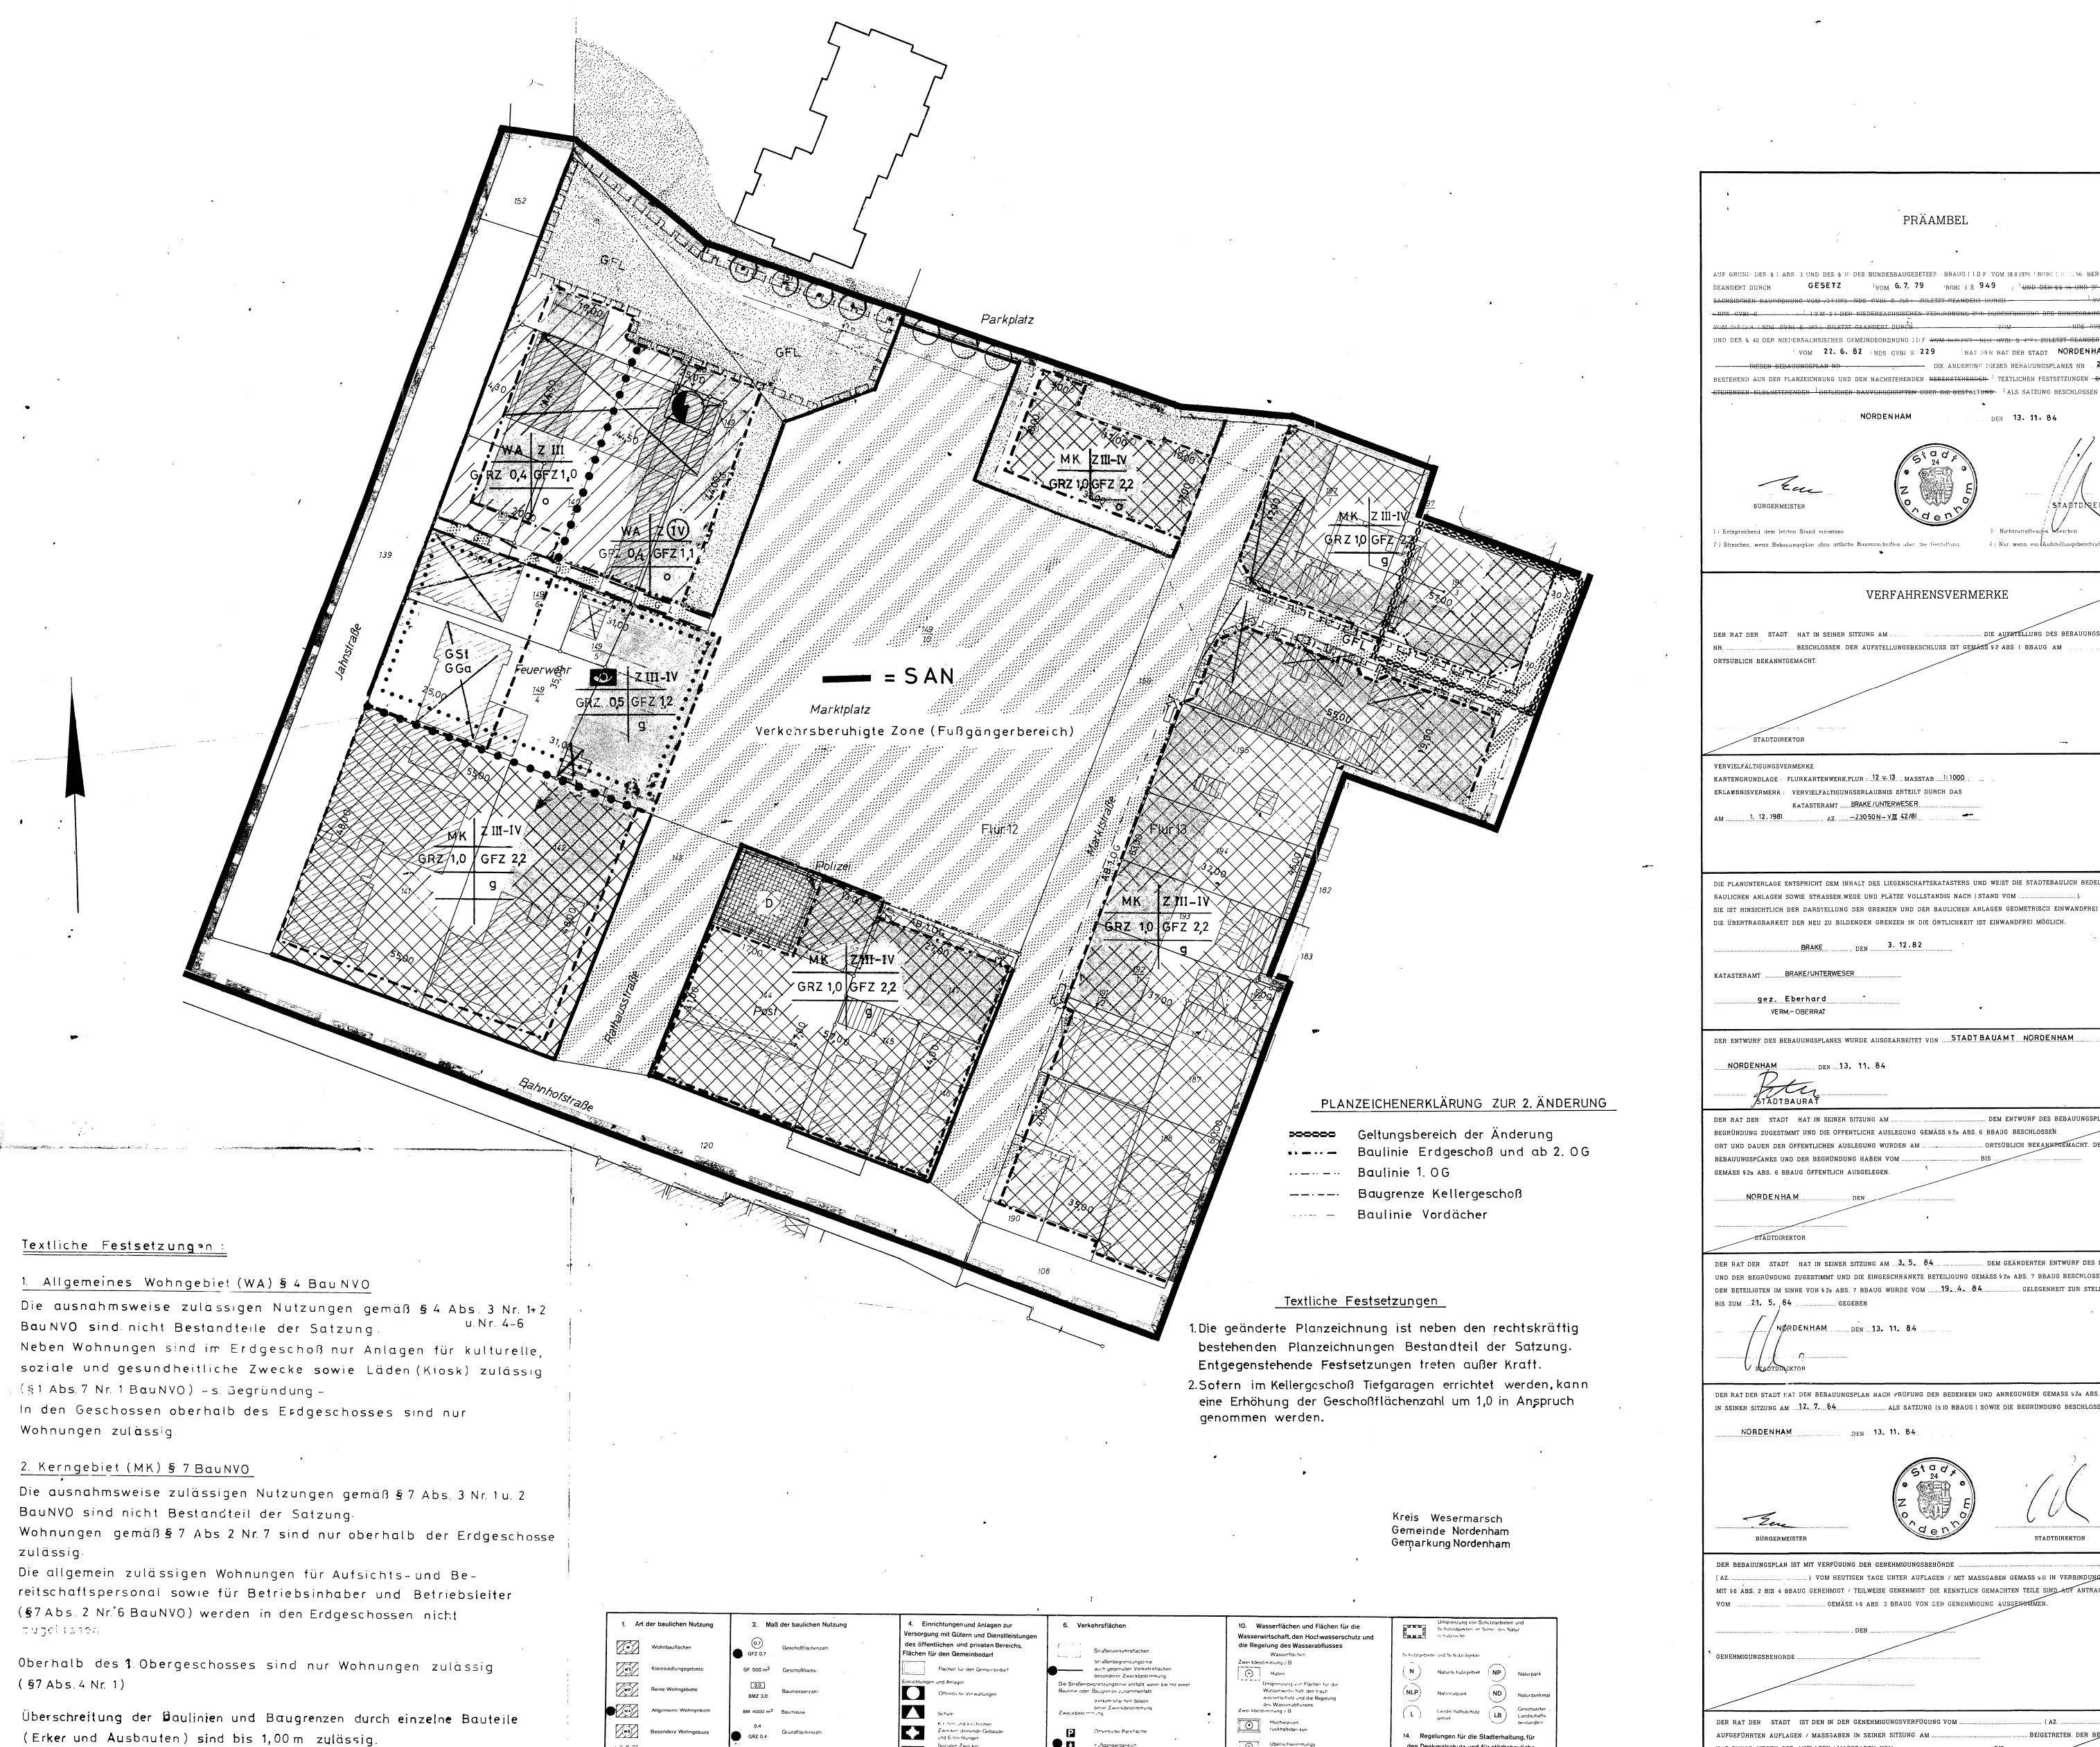

Im Bereich des MK Gebietes am nördt. Marktplatz ist eine

grundung)

Geschoßflächenzahl bis 3.0 ausnahmsweise zülässig (siehe Be-

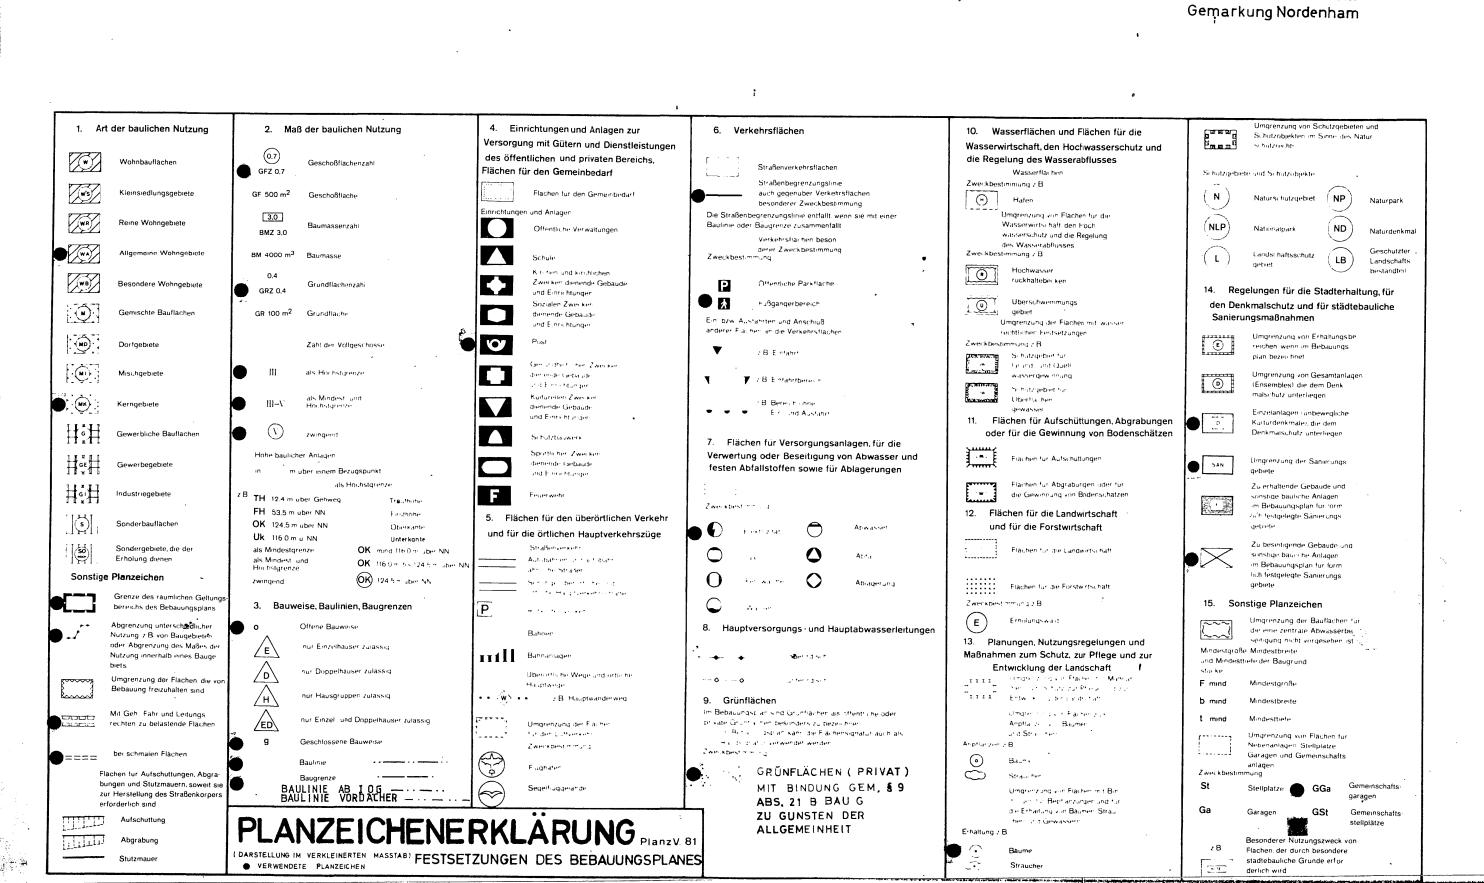

GEMÄSS \$2a ABS. 6 BBAUG ÖFFENTLICH AUSGELEGEN. DER RAT DER STADT HAT IN SEINER SITZUNG AM 3.5. 84 NORDENHAM DEN 13. 11. 84 DER RAT DER STADT HAT DEN BEBAUUNGSPLAN NACH PRÜFUNG DER BEDENKEN UND ANREGUNGEN GEMASS \$2a ABS. 6 BBAUG) VOM HEUTIGEN TAGE UNTER AUFLAGEN / MIT MASSGABEN GEMASS 911 IN VERBINDUNG MIT 96 ABS. 2 BIS 4 BBAUG GENEHMIGT / TEILWEISE GENEHMIGT DIE KENNTLICH GEMACHTEN TEILE SIND AUF ANTRAG DER GEMEINDE AUFGEFÜHRTEN AUFLAGEN / MASSGABEN IN SEINER SITZUNG AM BEIGETRETEN. DER BEBAUUNGSPLAN HAT ZUVOR WEGEN DER AUFLAGEN / MASSGABEN VOM .. ATSÜBLICH BEKANNTGEMACHT. IM AMTSBLATT NR. 43 FÜR DEN REGIERUNGSBEZIRK WESER - EMS ... BEKANNTGEMACHT WORDEN. DER BEBAUUNGSPLAN IST DAMIT INNERHALB EINES JAHRES NACH INKRAFTTRETEN DES BEBAUUNGSPLANES IST DIE VERLETZUNG VON VERFAHRENS-ODER FORMVORSCHRIFTEN BEIM ZUSTANDEKOMMEN DES BEBAUUNGSPLANES NICHT-GELTEND GEMACHT WORDEN. NORDENHAM

VERFAHRENSVERMERKE

Bebauungsplan Nr. 29 (2. Änderung) vereinfacht

