



Bestandteil des Bebauungsplanes Nr. 19 der Stadt Nordenham (Gebiet um das Kreis-Krankenhaus)

STRASSENPROFILE M. 1:100

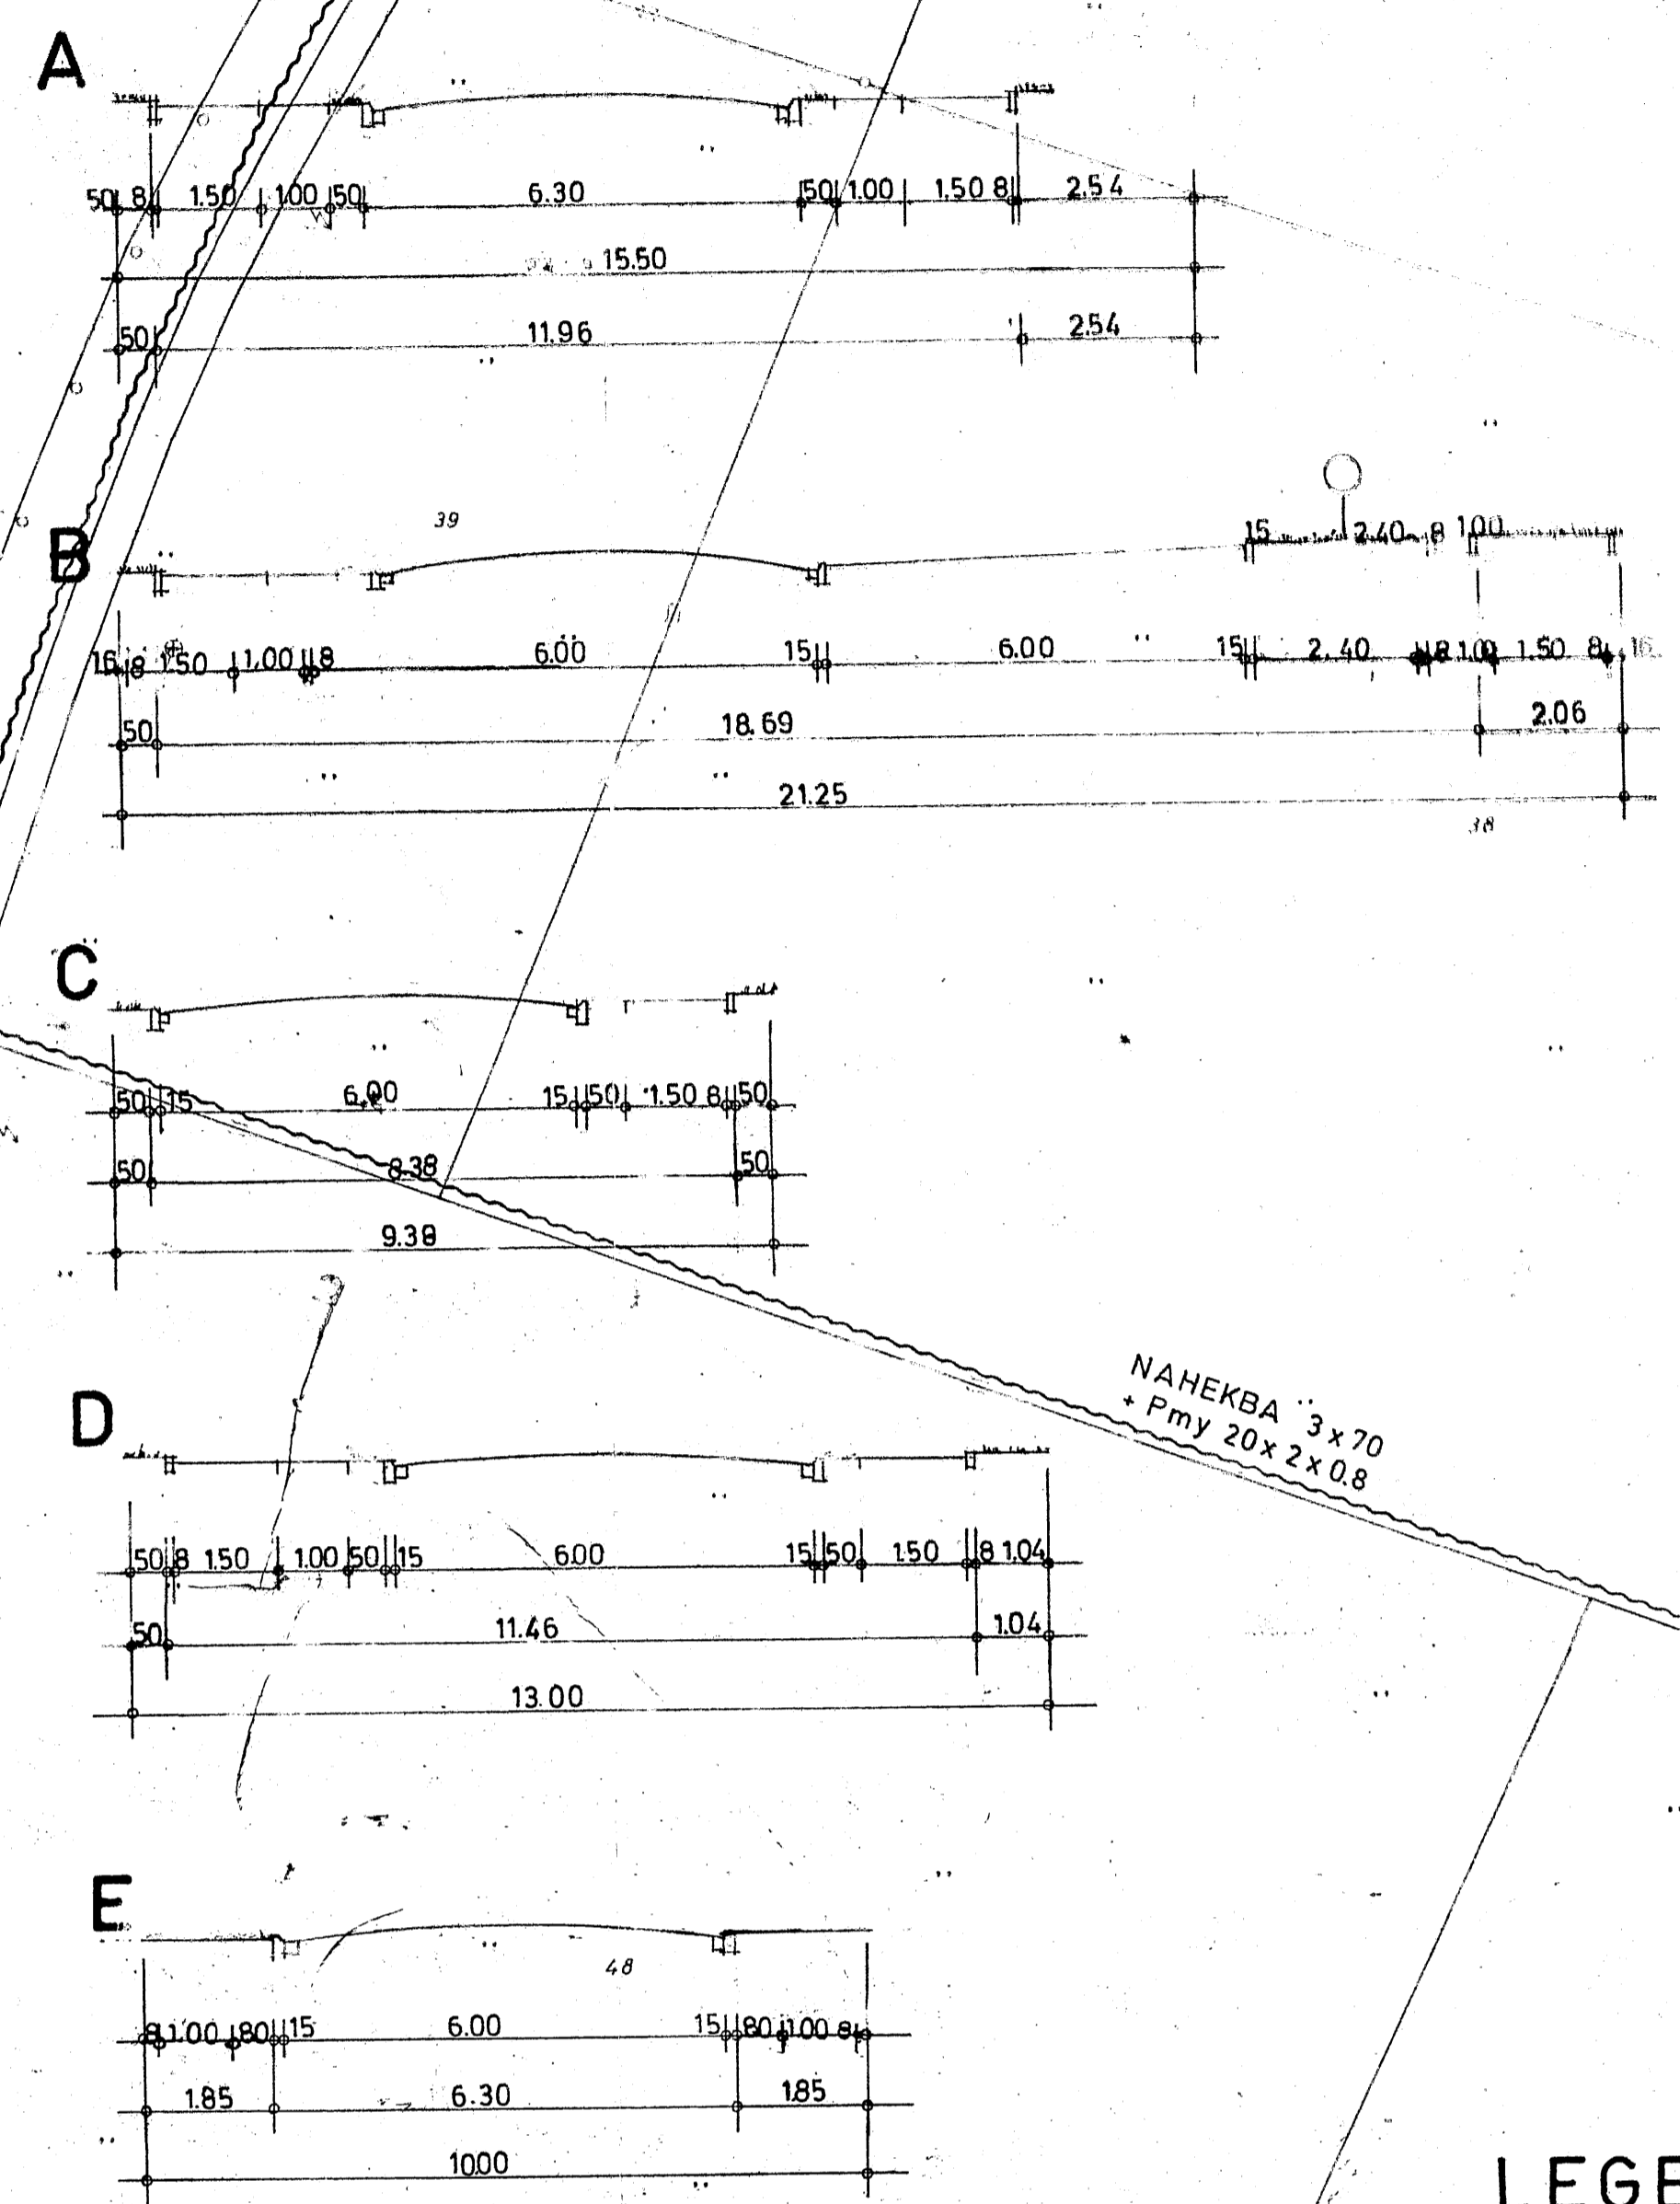

LEGENDE

- ELT-LEITUNG
- GASDRUCKLEITUNG
- ZAHL DER VOLLGESCHOSSE MINDESTGRENZE
- ZAHL DER VOLLGESCHOSSE ZWINGEND
- ZAHL DER VOLLGESCH. ALS HÖCHSTGRENZE
- GRENZE DES RÄUMLICH. GELTUNGSBEREICHES DES B.B.P.
- ABGRENZUNG UNTERSCHIEDLICHER NUTZUNG
- BAUGRENZE
- BAULINIE
- STRASSENREGRENZUNGSLINIE
- ÖRTL. VERKEHRSSTRASSEN
- FLURSTÜCKSGRENZE VORH.
- WASSERGRABEN
- GARAGEN
- SONDERGEBIET
- FLURSTÜCKSGRENZE AUFGEHOBEN (ALS VORSCHLAG)
- RÉINES WOHNGEBIET
- ALLGEMEINES WOHNGEBIET
- GRUNDFLÄCHENZAHL
- GESCHOSSFLÄCHENZAHL
- GESCHLOSSENE BAUWEISE
- OFFENE BAUWEISE
- KREISKRANKENHAUS
- KINDERSPIELPLATZ
- BOLZPLATZ
- KINDERGARTEN
- GRÜNFLÄCHEN
- GEPFLASTERT. FUSSGÄNGERBEZIRK
- TEICH
- BAUMREIHE
- ÖFFENTLICHE PARKFLÄCHEN
- STELLPLÄTZE

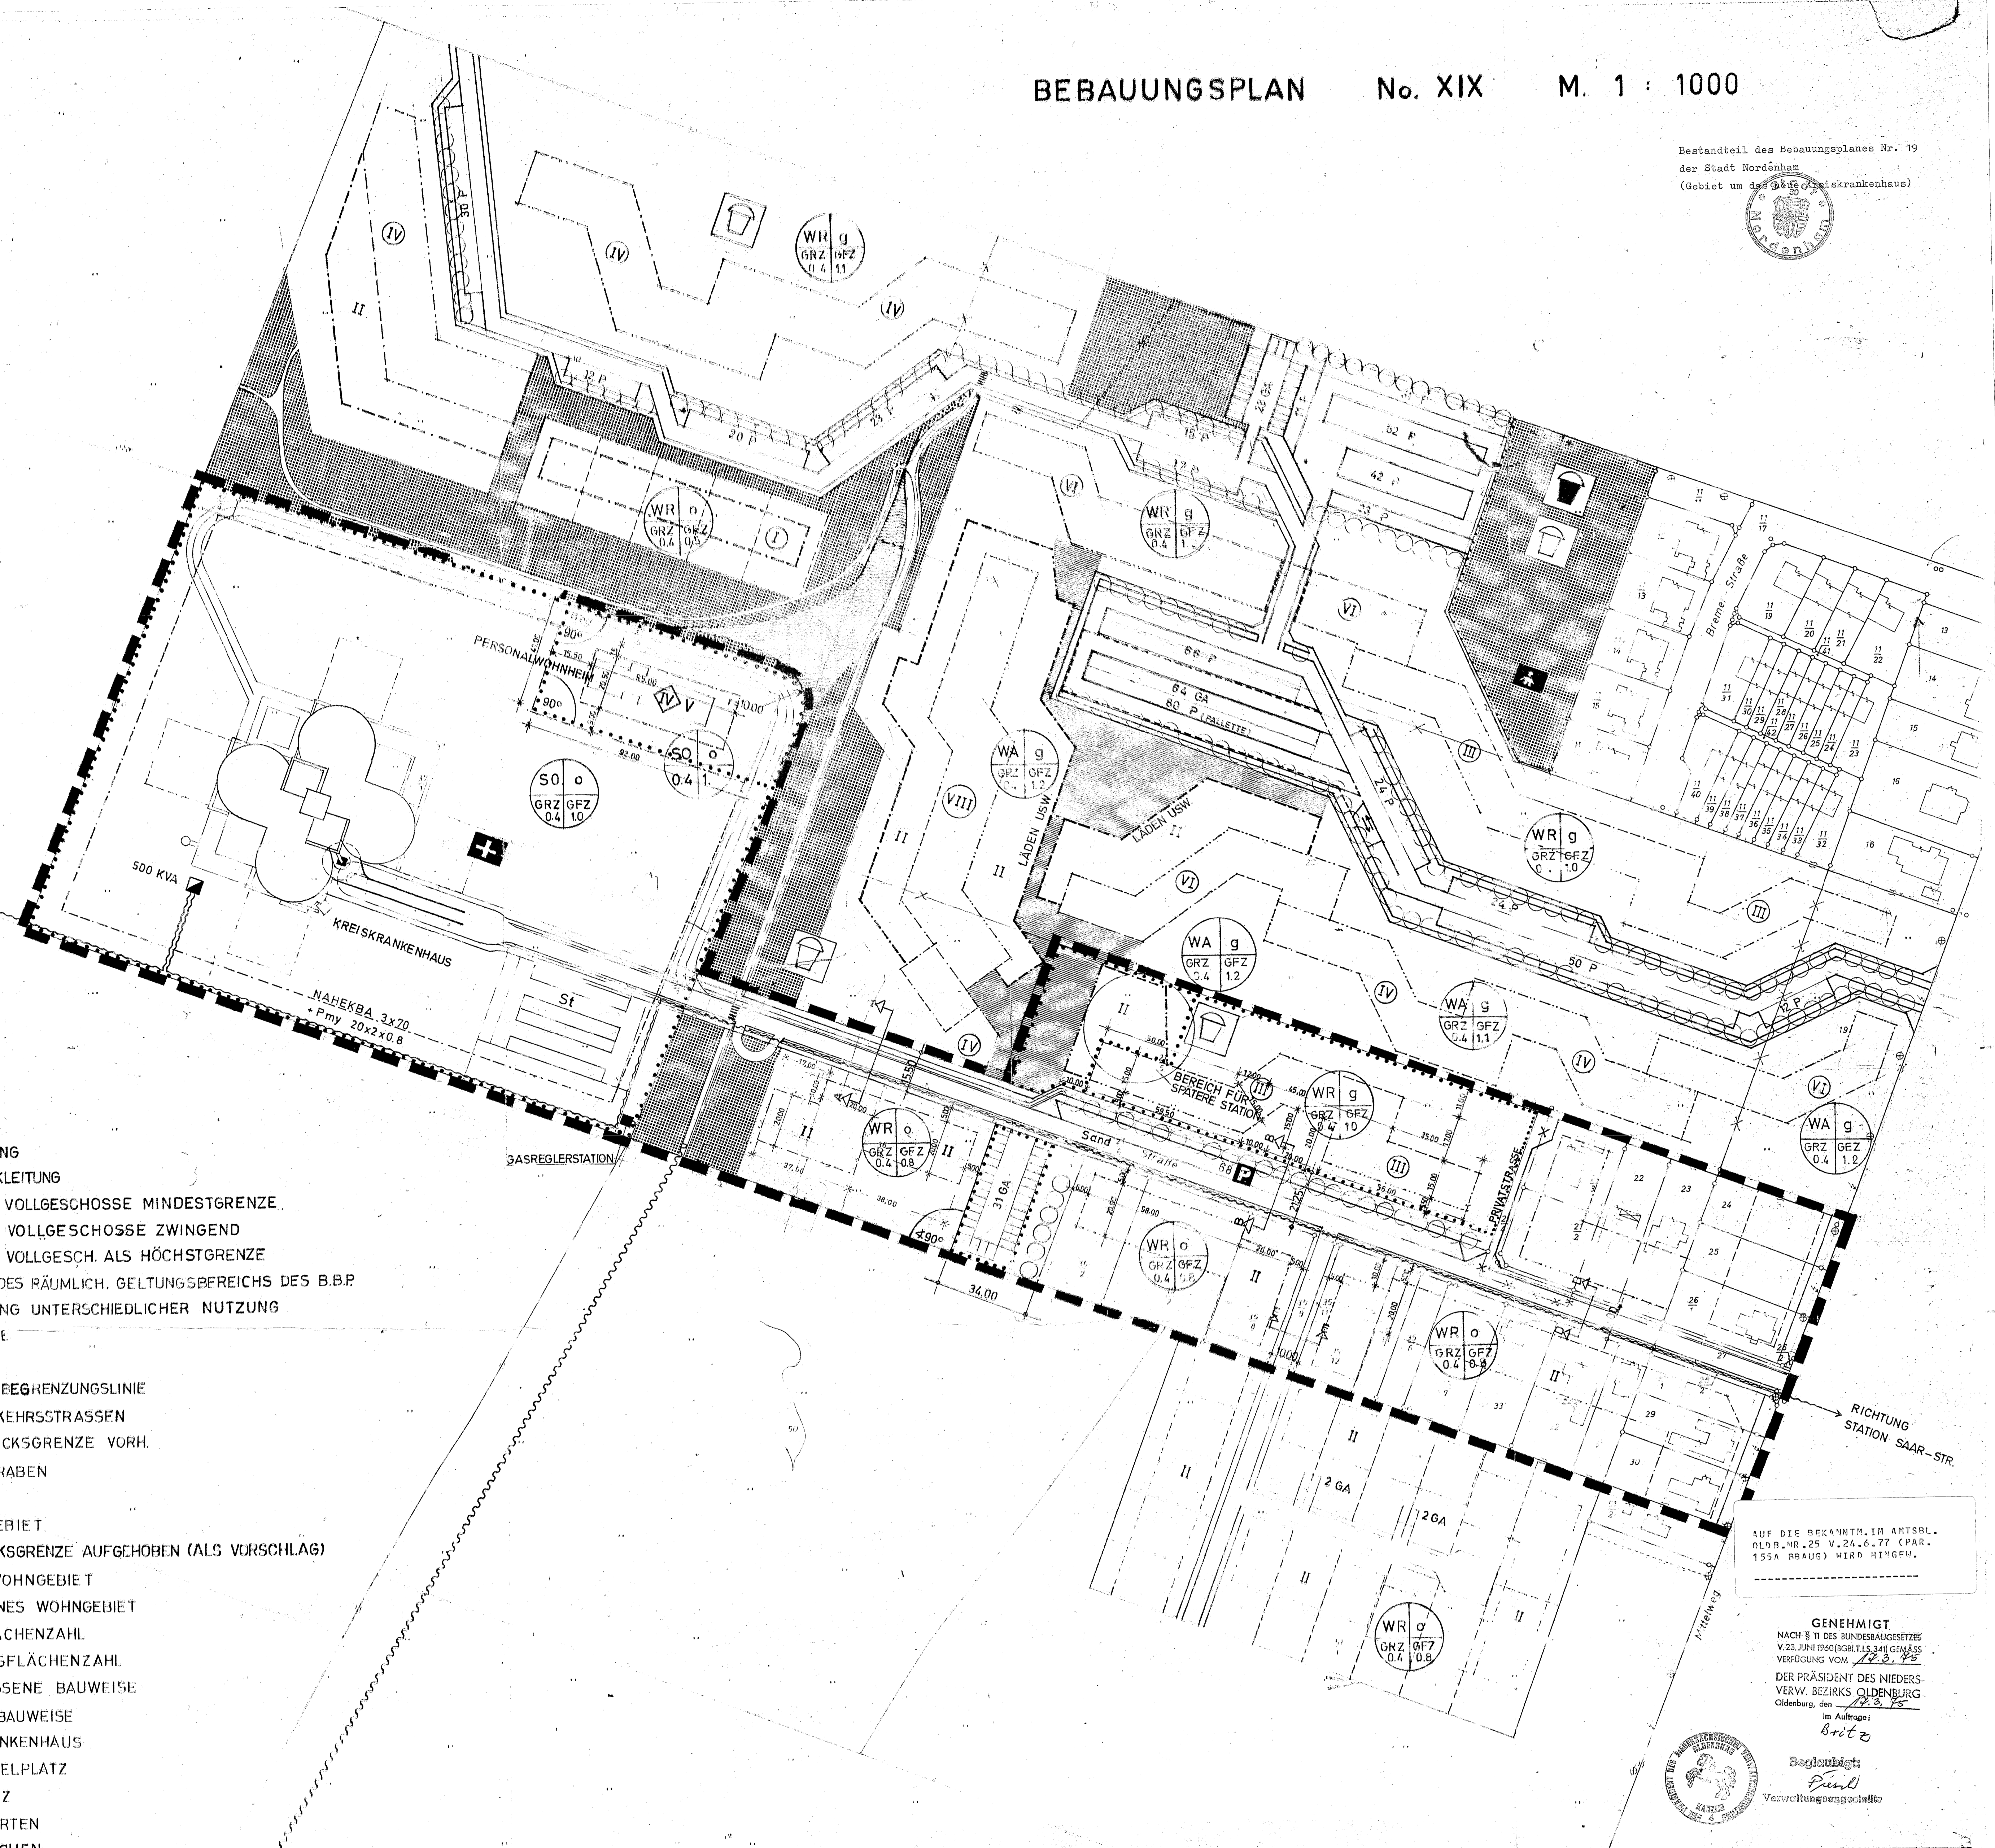

Wesermarsch  
Stadt Nordenham  
Markt Nordenham  
17 tlw.

Die Planunterlage entspricht dem Inhalt des Liegenschaftskatasters und weist die baulichen Anlagen, Straßen, Wege und Plätze eindeutig nach (Stand vom 10. 8. 70). Sie ist hinsichtlich der Darstellung der Grenzen und der baulichen Anlagen geometrisch einwandfrei.

Brake, den 18.12.1970

KATASTERAMT  
Verm.-Oberrat

AUF DIE BEKANNTM. IN ANTSRL. NDR. NR. 25 V. 24. 6. 77 (PAR. 155A BRAUN) WIRD HINWIESEN.

GENEHMIGT  
NACH § 11 DES BUNDESHAUSEGSETZES V. 23. JUNI 1967 (BUNDESGES. NR. 131) GEMÄSS VERORDNUNG VOM 22. 8. 1970  
DER PRÄSIDENT DES NIEDERSÄCHS. VERW. BEZIRKS OLBURG  
Olburg, den 27. 12. 1970  
Britz

Beauftragt  
Friedrich  
Verwaltungsgeschäft

Aufgestellt: (gem. § 2 (1) B. Bau G) Stadt Nordenham 9. Dez. 1971 Stadtdirektor	Beschl. von: der Niedersäch. Gemeindeordnung in der Zeit vom 20. Juni 1968 (B. Bau G) von 23. Juni 1968 (B. Bau G) und der Verordnung über die bauliche Nutzung der Grundstücke (Baunutzungsordnung) vom 26. November 1968 (B. Bau G) in der Sitzung des Rates der Stadt Nordenham Nordenham, den 7. 1. 75 Stadtdirektor	Hat ausgelegt: gem. § 2 (6) des B. Bau G vom 23. 6. 1968 (B. Bau G) Nr. 141 in der Zeit vom 22. 4. 1974 bis 27. 5. 1974 Nordenham, den 7. 1. 75 Stadtdirektor	Bekanntgemacht: am 25. April 1975 Namenlos ausgelegt in der Zeit vom 25. April 1975 bis auf weiteres gem. § 12 des B. Bau G Nordenham, den 27. Juni 1975 Stadtdirektor I. V.	Die Übertragbarkeit des Planes in die Öffentlichkeit wird bescheinigt Brake, den 22. 12. 1970 Katasteramt Verm.-Oberrat
---	---	---	---	--