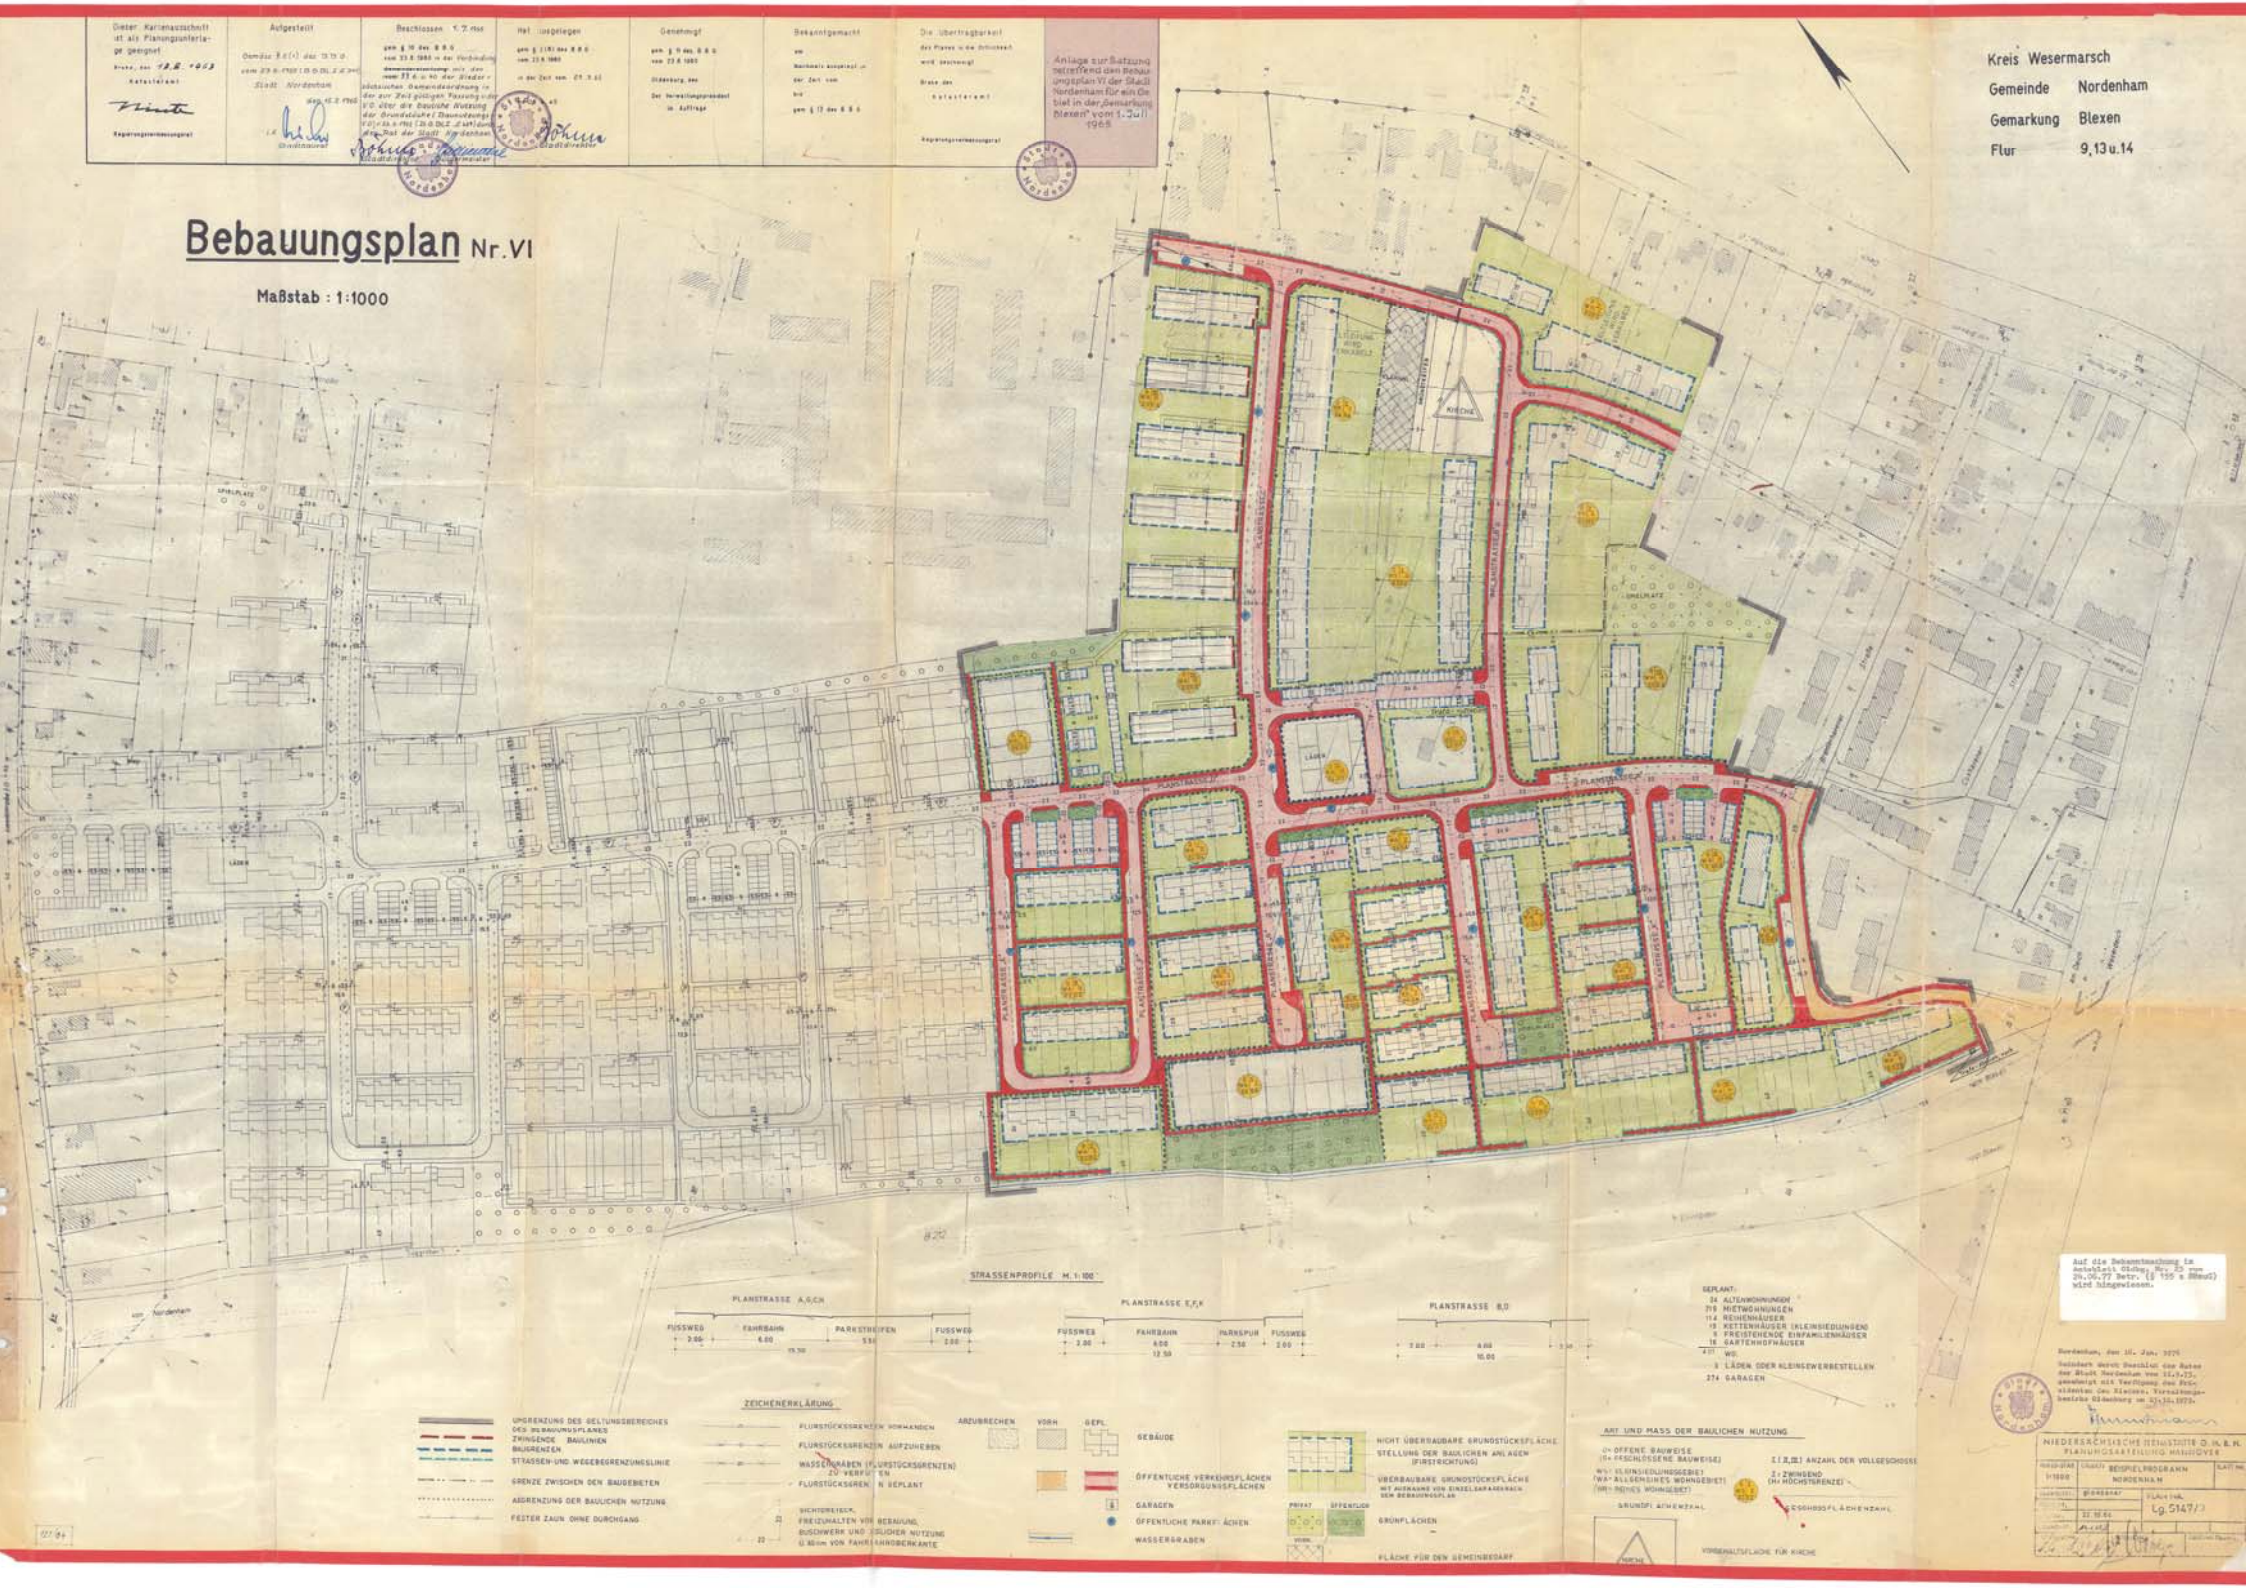
Kreis Wesermarsch
Gemeinde Nordenham
Gemarkung Blexen
Flur 9,13 u.14
Bebauungsplan Nr. VI
Maßstab : 1:1000
Anlage zur Satzung betreffend den Bebauungsplan VI der Stadt Nordenham für ein Gebiet in der Gemarkung Blexen vom 1. Juli 1965
STRASSENPROFILE M. 1:100
PLANSTRASSE A,G,C,H
PLANSTRASSE E,F,K
PLANSTRASSE B,D
ZEICHENERKLÄRUNG
ART UND MASS DER BAULICHEN NUTZUNG
NIEDERSÄCHSISCHE HEIMSTÄTTE D. H. & H.
PLANUNGSABTEILUNG HANNOVER
BEISPIELPROGRAMM NORDENHAM
Lg. 5147/3