GEMEINDE ABBEHAUSEN
BEBAUUNGSPLAN NR. 5

M. 1: 1000

Kreis Wesermarsch
Gemeinde Abbehausen
Gemarkung Abbehausen
Flur 8.2, 9.1 u. 9.2 tlw.

„Die Planunterlage entspricht dem Inhalt des Liegenschaftskatasters und weist die baulichen Anlagen sowie Straßen, Wege und Plätze vollständig nach (Stand vom 3.9.68). Sie ist hinsichtlich der Darstellung der Grenzen und der baulichen Anlagen geometrisch einwandfrei."

Brake, den 18.9.1968

KATASTERAMT

Verm.-Oberrat

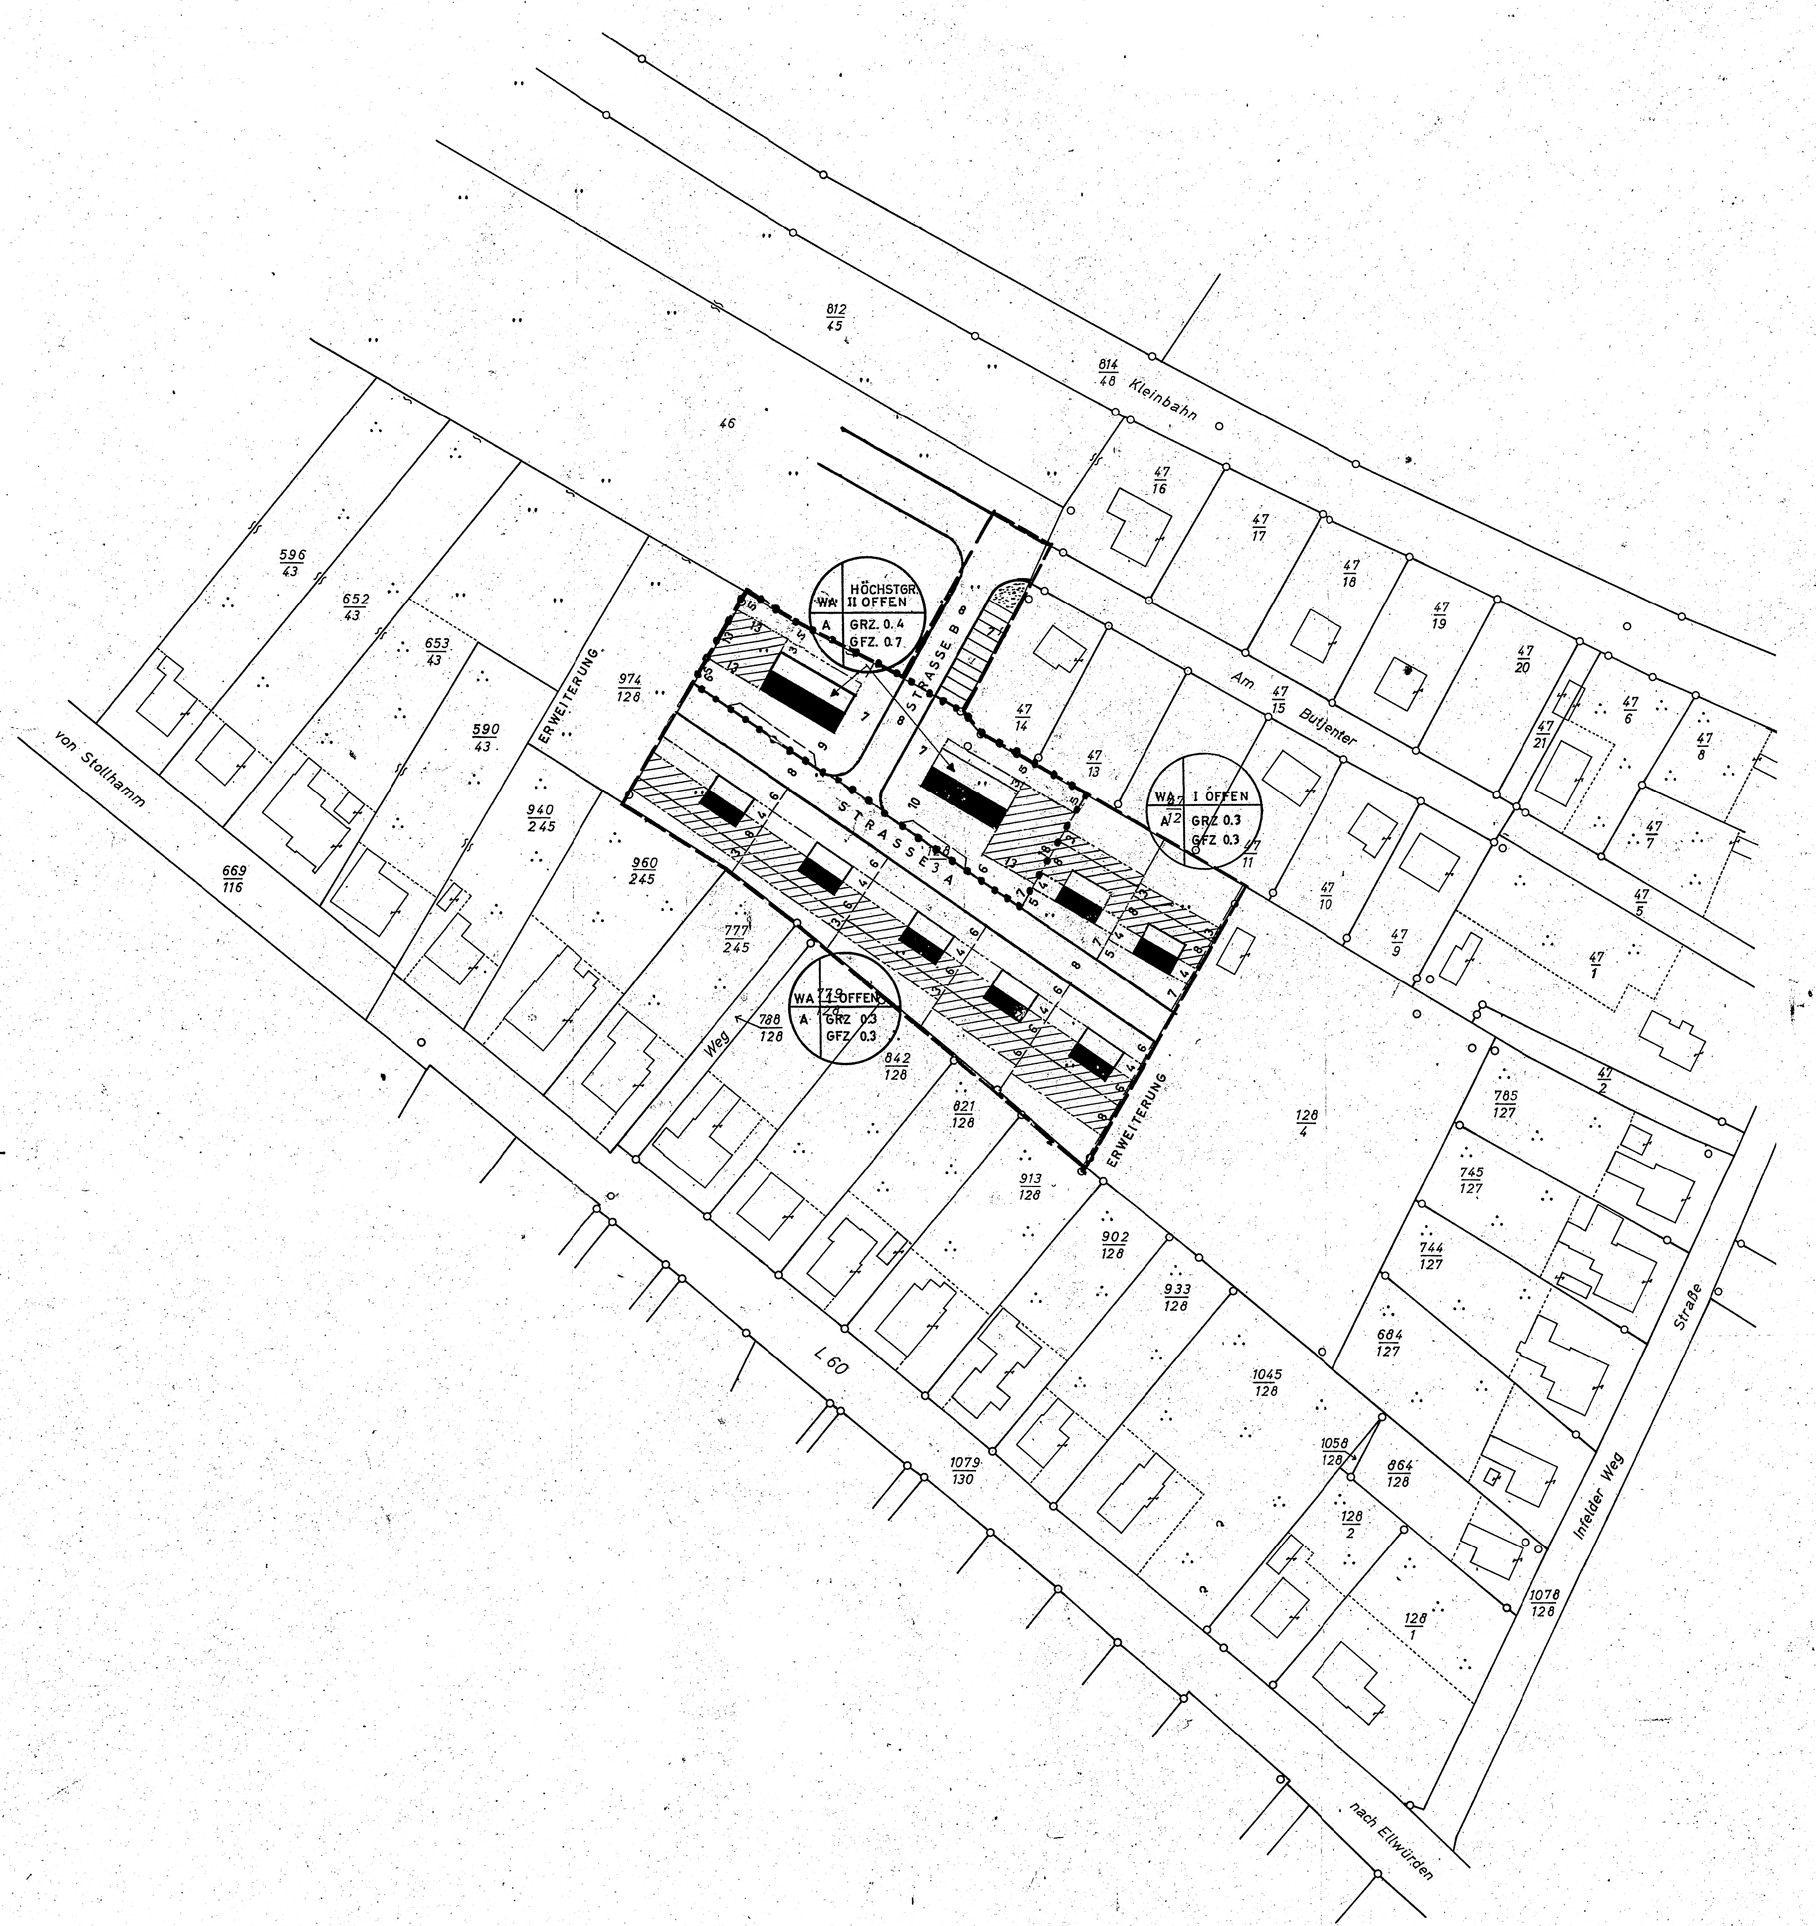

AUFGESTELLT: Gemäß § 2 (1) des B.Bau.G. vom 23.6.1960 (B.G.BL. I S. 341) Abbehausen, den 28.11.1968 BURGERMEISTER GEMEINDEDIREKTOR	BESCHLOSSEN: AUFGRUND DER §§ 6 u 40 DER NIEDERS. GEMEINDEORDNUNG IN DER NEUFASSUNG VOM 29.9.1967 (Nds. GVBL. S. 383) ZULETZT GEÄNDERT DURCH GESETZ VOM 26.4.1968 (Nds. GVBL. S. 69) IN VERBINDUNG MIT DEN §§ 2 u. 10 DES BUNDESBAUGESETZES VOM 23.6.1960 (BGBL. I S. 341) UND DER VERORDNUNG ÜBER DIE BAULICHE NUTZUNG DER GRUNDSTÜCKE (BAUNUTZUNGSVERORDNUNG) IN DER NEUFASSUNG VOM 26.11.1968 (BGBL. I S. 1237) IN DER GEMEINDERATSITZUNG VOM 25. August 1969 GEMEINDEDIREKTOR
HAT AUSGELEGEN: Gemäß § 2 (6) des B.Bau.G. vom 23.6.1960 in der Zeit vom 7. Juli 1969 bis einschl. 9. Aug. 1969 Gemeindedirektor	GENEHMIGT: Gemäß § 11 des B.Bau.G. vom 23.6.1960 Oldenburg, den GENEHMIGT NACH § 11 DES BUNDESBAUGESETZES V. 23. JUNI 1960 (BGBL. T. I, S. 341) GEMÄSS VERFÜGUNG VOM 13. Jan. 1970 DER PRÄSIDENT DES NIEDERS. VERW. BEZIRKS OLDENBURG Oldenburg, den 13. Jan. 1970 Im Auftrage DER VERWALTUNGSPRÄSIDENT IM AUFTRAGE
BEKANNTGEMACHT: Am 27. 01. 1970 nochmals ausgelegen in der Zeit vom 27. 01. 1970 bis ~~einschl.~~ auf weiteres gemäß 12 des B.Bau.G.	DIE ÜBERTRAGBARKEIT: des Planes in die Örtlichkeit wird bescheinigt Brake, den KATASTERAMT

Ausgearbeitet gem. § 2 Abs. 3
Dipl. Ing. G. Vischer Arch. BDA Jever
Prinzenallee 2

AUF DIE BEKANNTM. IM AMTSBL. OLDB. NR. 25 V. 24.6.77 (PAR. 155A BBAUG) WIRD HINGEW.

WA	Allgemeines Wohngebiet
A	Ausnahmen s. Satzung
I	Vollgeschoß (zwingend)
offen	Bauweise
GFZ	Geschoßflächenzahl
GRZ	Grundflächenzahl

Geltungsbereich (Bauland s. Satzung)
Baulinie
Baugrenze
Straßenbegrenzungslinie
Symbol Hausgrundriß (VORSCHLAG)
vorh. Gebäude
BEGRENZUNG DER UNTERSCHIEDLICHEN BAULICHEN NUTZUNG

Grundstücksgrenze aufgehoben (VORSCHLAG)
vorhanden (")
geplant (")
Überbaubare Fläche für Nebengebäude u. Garage