


Bebauungsplan

Anlage zur Satzung betreffend den Bebauungsplan III der Stadt Nordenham für ein Baugebiet westlich der Hansingstraße vom 14. Februar 1963,
 der Nachtragsatzung zur Satzung der Stadt Nordenham betreffend den Bebauungsplan III der Stadt Nordenham für ein Baugebiet westlich der Hansingstraße vom 18. Januar 1965
 und
 der 2. Nachtragsatzung zur Satzung der Stadt Nordenham betreffend den Bebauungsplan III der Stadt Nordenham für ein Baugebiet westlich der Hansingstraße vom 6. Mai 1965.

- ### LEGENDE
- GELTUNGSBEREICH
 - BAULINIE (VERBINDLICH)
 - BAUGRENZE
 - STRASSENBEGRENZUNGSLINIE
 - FLURSTÜCKSGRENZE, VORH.
 - " AUFGEH.
 - " GEPLANT
 - FLÄCHE FÜR NEBENGEBÄUDE
 - BEBAUUNG, VORHANDEN
 - " GEPLANT
 - W WOHNUNGSBÄUDE
 - 1 ANZAHL DER VOLLGESCHOSSE
 - FIASTRICHTUNG, NACHRICHTL. ÜBERNOMMEN
 - ▨ SONDERGEBIET-LADENGEBIET
 - GRZ. 0,4 GFZ. 0,5 Z-1

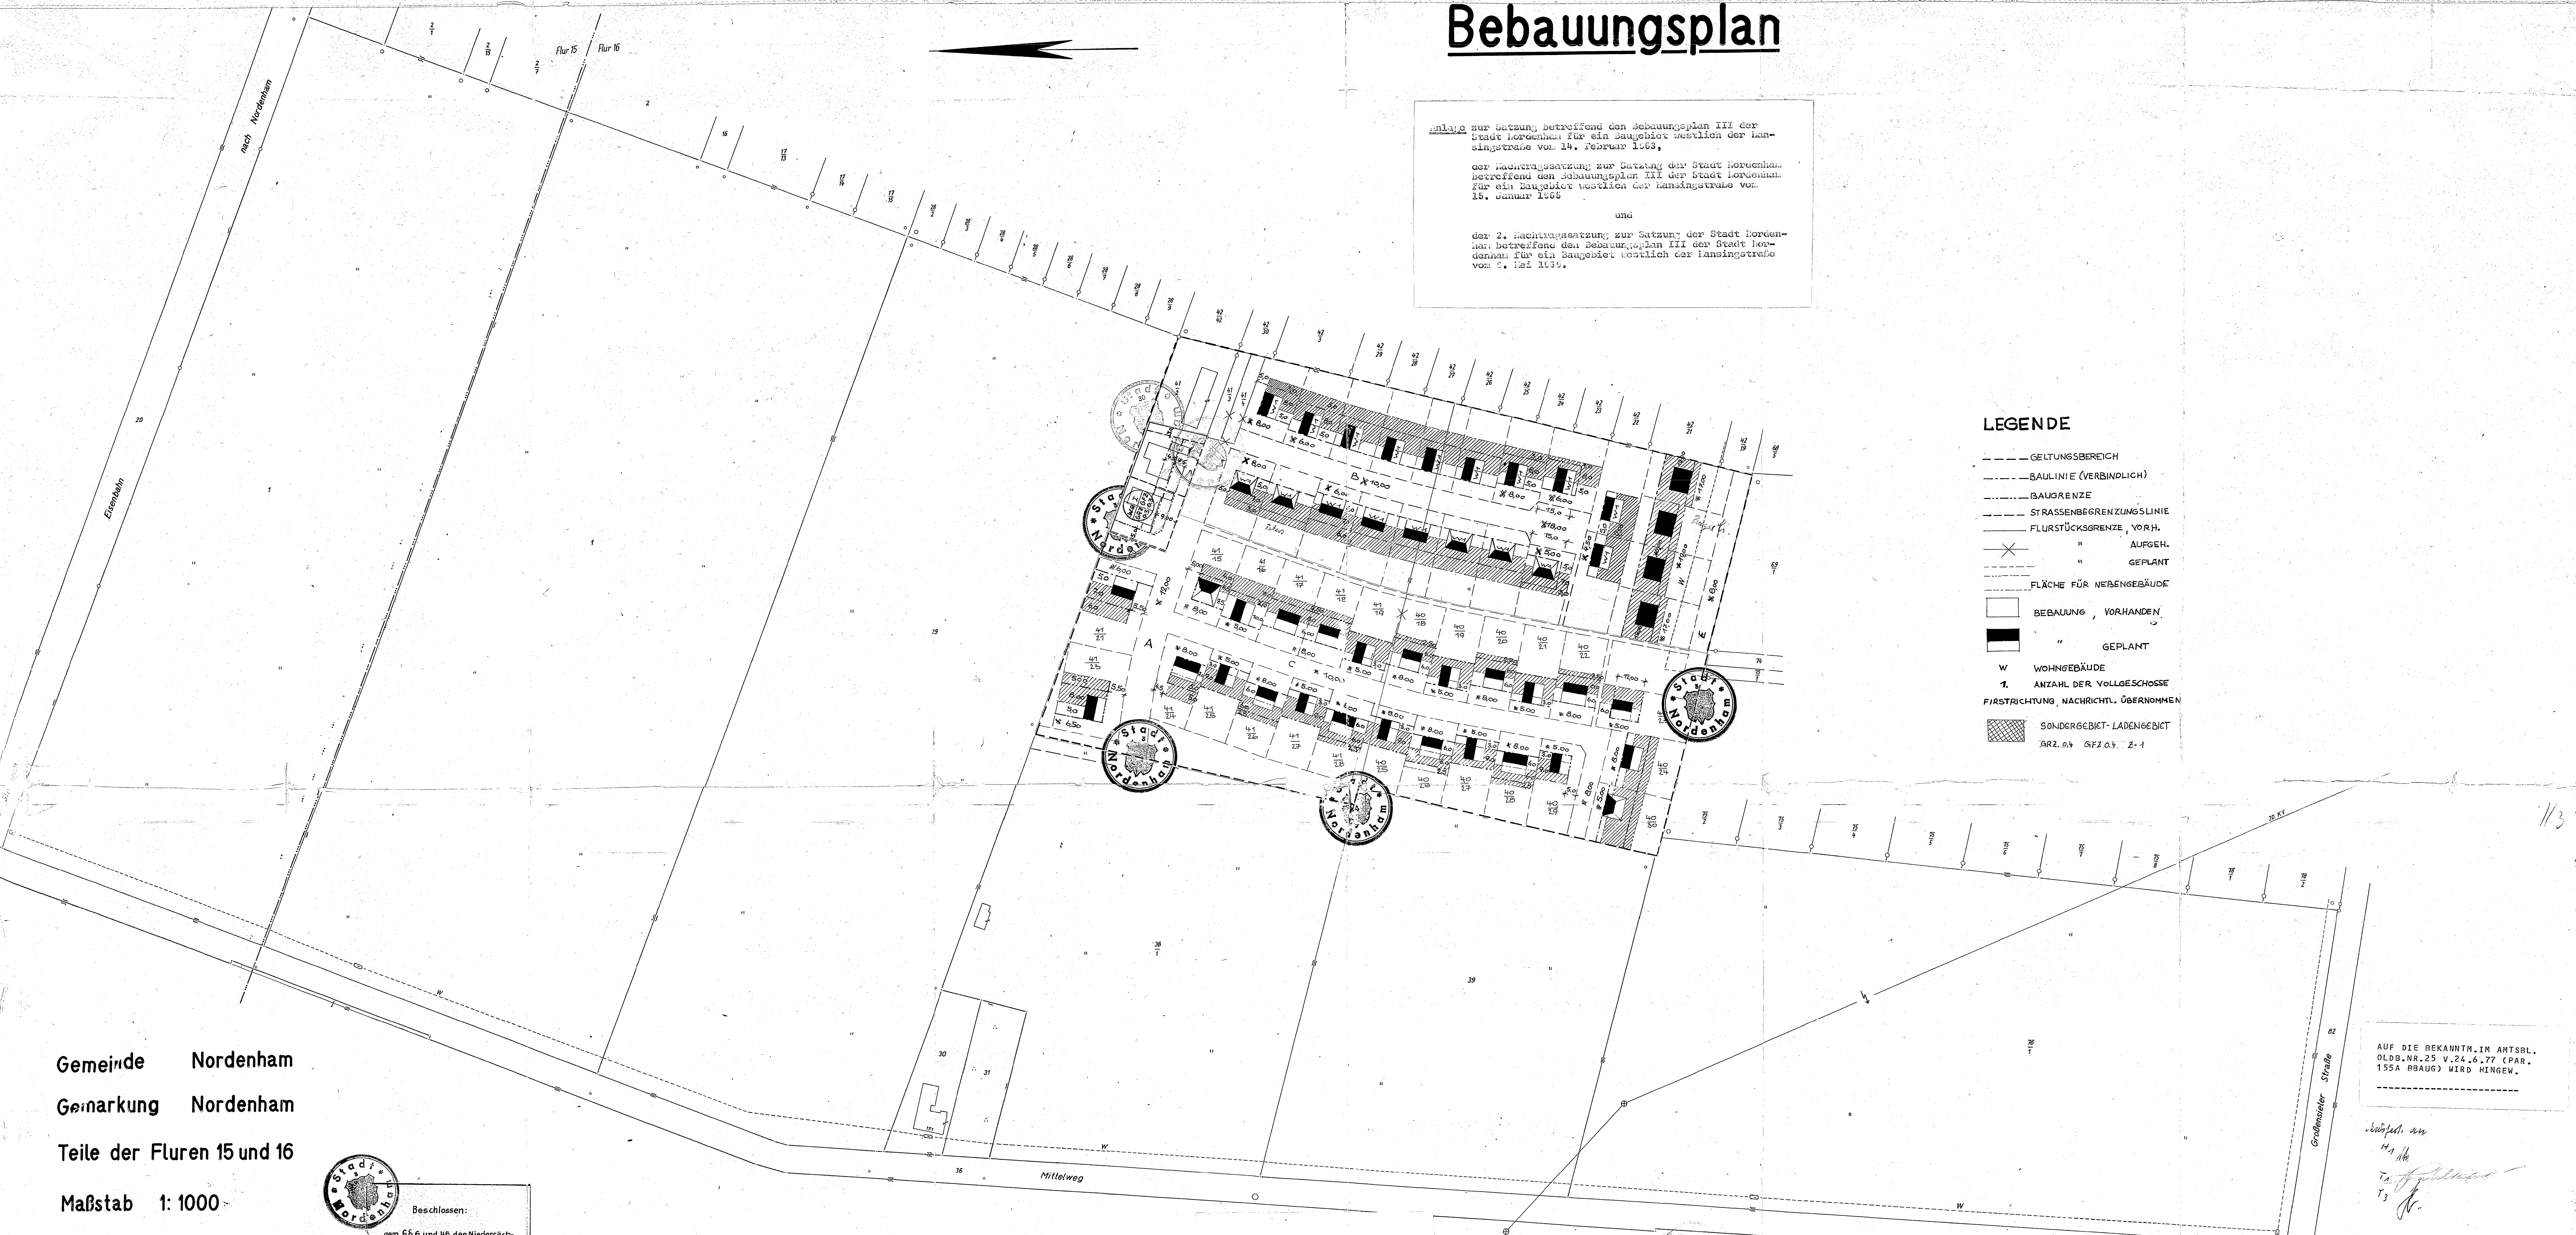

Gemeinde Nordenham
 Gemarkung Nordenham
 Teile der Fluren 15 und 16
 Maßstab 1:1000

AUF DIE BEKANTM. IM AMTSBL. O.LDB. NR. 25 V. 24.6.77 (PAR. 155A BBAUG) WIRD HINGEW.

<p>Dieser Kartenausschnitt ist als Planungsunterlage geeignet</p> <p>Brake, den 17.4.1962</p> <p>Katasteramt</p> <p><i>[Signature]</i></p> <p>Regierungsvermessungsrat</p>	<p>Aufgestellt:</p> <p>Stadt Nordenham</p> <p>Stadtbaumeister</p> <p>Nordenham, den 1. Sept. 1962.</p> <p><i>[Signature]</i></p> <p>Stadtbaumeister</p>	<p>Beschlossen:</p> <p>gem. §§ 6 und 45 der Niedersächsischen Gemeindeordnung vom 4. März 1955 (Nds. GVBl. S. 55) in der zur Zeit gültigen Fassung in Verbindung mit § 10 des Bundesbaugesetzes vom 23. Juni 1960 (BGBI. I S. 34) und der Verordnung über die bauliche Nutzung der Grundstücke vom 26. Juni 1962 (BdBl. I S. 292) in der Sitzung des Rates der Stadt Nordenham am 14.2.1965</p> <p>Der Verwaltungsausschuss</p> <p><i>[Signature]</i></p> <p>Bürgermeister</p>	<p>Hat ausgelegt:</p> <p>gem. § 2 (6) des B. B. G. vom 23.6.1960</p> <p>in der Zeit vom 10. Sept. 1962 bis 10. Okt. 1962</p> <p>Nordenham, den 11. Okt. 1962</p> <p><i>[Signature]</i></p> <p>Stadtdirektor</p>	<p>Genehmigt:</p> <p>gem. § 11 des B. B. G. vom 23.6.1960</p> <p>Oldenburg, den 11. Okt. 1962</p> <p>Der Präsident des Niedersächsischen Verwaltungsbezirks Oldenburg im Auftrage</p> <p><i>[Signature]</i></p> <p>Stadtdirektor</p>	<p>Bekanntgemacht:</p> <p>am 31. August 1963</p> <p>Nachmals ausgelegt in der Zeit vom 31. August 1963 bis auf weiteres</p> <p>gem. § 12 des B. B. G. Nordenham, den 31.8.1963</p> <p>Stadtdirektor</p>	<p>Die Übertragbarkeit des Plans in die Örtlichkeit wird bescheinigt</p> <p>Brake, den 17.4.1962</p> <p>Katasteramt</p> <p>Regierungsvermessungsrat</p>	<p>Nachtragsatzung beschlossen gemäß §§ 6 und 45 der Niedersächsischen Gemeindeordnung vom 4. März 1955 (Nds. GVBl. S. 55) in der zur Zeit gültigen Fassung in Verbindung mit den §§ 10 und 13 des Bundesbaugesetzes vom 23. Juni 1960 (BGBI. I S. 34) und der Verordnung über die bauliche Nutzung der Grundstücke vom 26. Juni 1962 (BdBl. I S. 292) in der Sitzung des Rates der Stadt Nordenham am 15. Januar 1965.</p> <p>Der Verwaltungsausschuss</p> <p><i>[Signature]</i></p> <p>Bürgermeister</p>	<p>Die Nachtragsatzung wurde bekanntgemacht am 15. Februar 1965 und ausgelegt in der Zeit vom 15. Februar 1965 bis 18. März 1965 gem. § 12 B.B.G.</p> <p>Nordenham, den 18. März 1965</p> <p>Stadt Nordenham</p> <p><i>[Signature]</i></p> <p>Stadtdirektor</p>	<p>2. Nachtragsatzung beschlossen gemäß §§ 6 und 45 der Niedersächsischen Gemeindeordnung in der Fassung vom 24. September 1965 (Nds. GVBl. S. 303) und des Gesetzes vom 20. April 1966 (Nds. GVBl. S. 61) in Verbindung mit den §§ 10 und 13 des Bundesbaugesetzes vom 23. Juni 1960 (BGBI. I S. 34) in der Sitzung des Rates der Stadt Nordenham am 6. Mai 1965.</p> <p><i>[Signature]</i></p> <p>Bürgermeister</p>	<p>Die Gemeindeverordnetenversammlung hat die 2. Nachtragsatzung und die 1. Nachtragsatzung vom 18. Juli 1965 am 18. August 1965 festgesetzte Auslegungsergebnisse am 18. Juli 1965 gemäß § 12 Bundesbaugesetz bekanntgemacht.</p> <p>Nordenham, den 14. Juli 1965</p> <p>Stadt Nordenham</p> <p><i>[Signature]</i></p> <p>Stadtdirektor</p>	<p>Genehmigt nach § 11 des Bundesbaugesetzes vom 23. Juni 1960 (BGBI. I S. 34) gemäß Verfügung vom 18. Okt. 1963 -Vie 4/II 1963/63-</p> <p>Der Präsident des Niedersächsischen Verwaltungsbezirks Oldenburg im Auftrage:</p> <p>gez. Heise</p> <p>Nordenham, den 19. NOV. 1963</p>
--	---	--	---	--	---	---	--	---	---	--	--