NR. VII

DER STADT NORDENHAM
(GEBIET WESTLICH DER MARTIN-
PAULS-STRASSE)

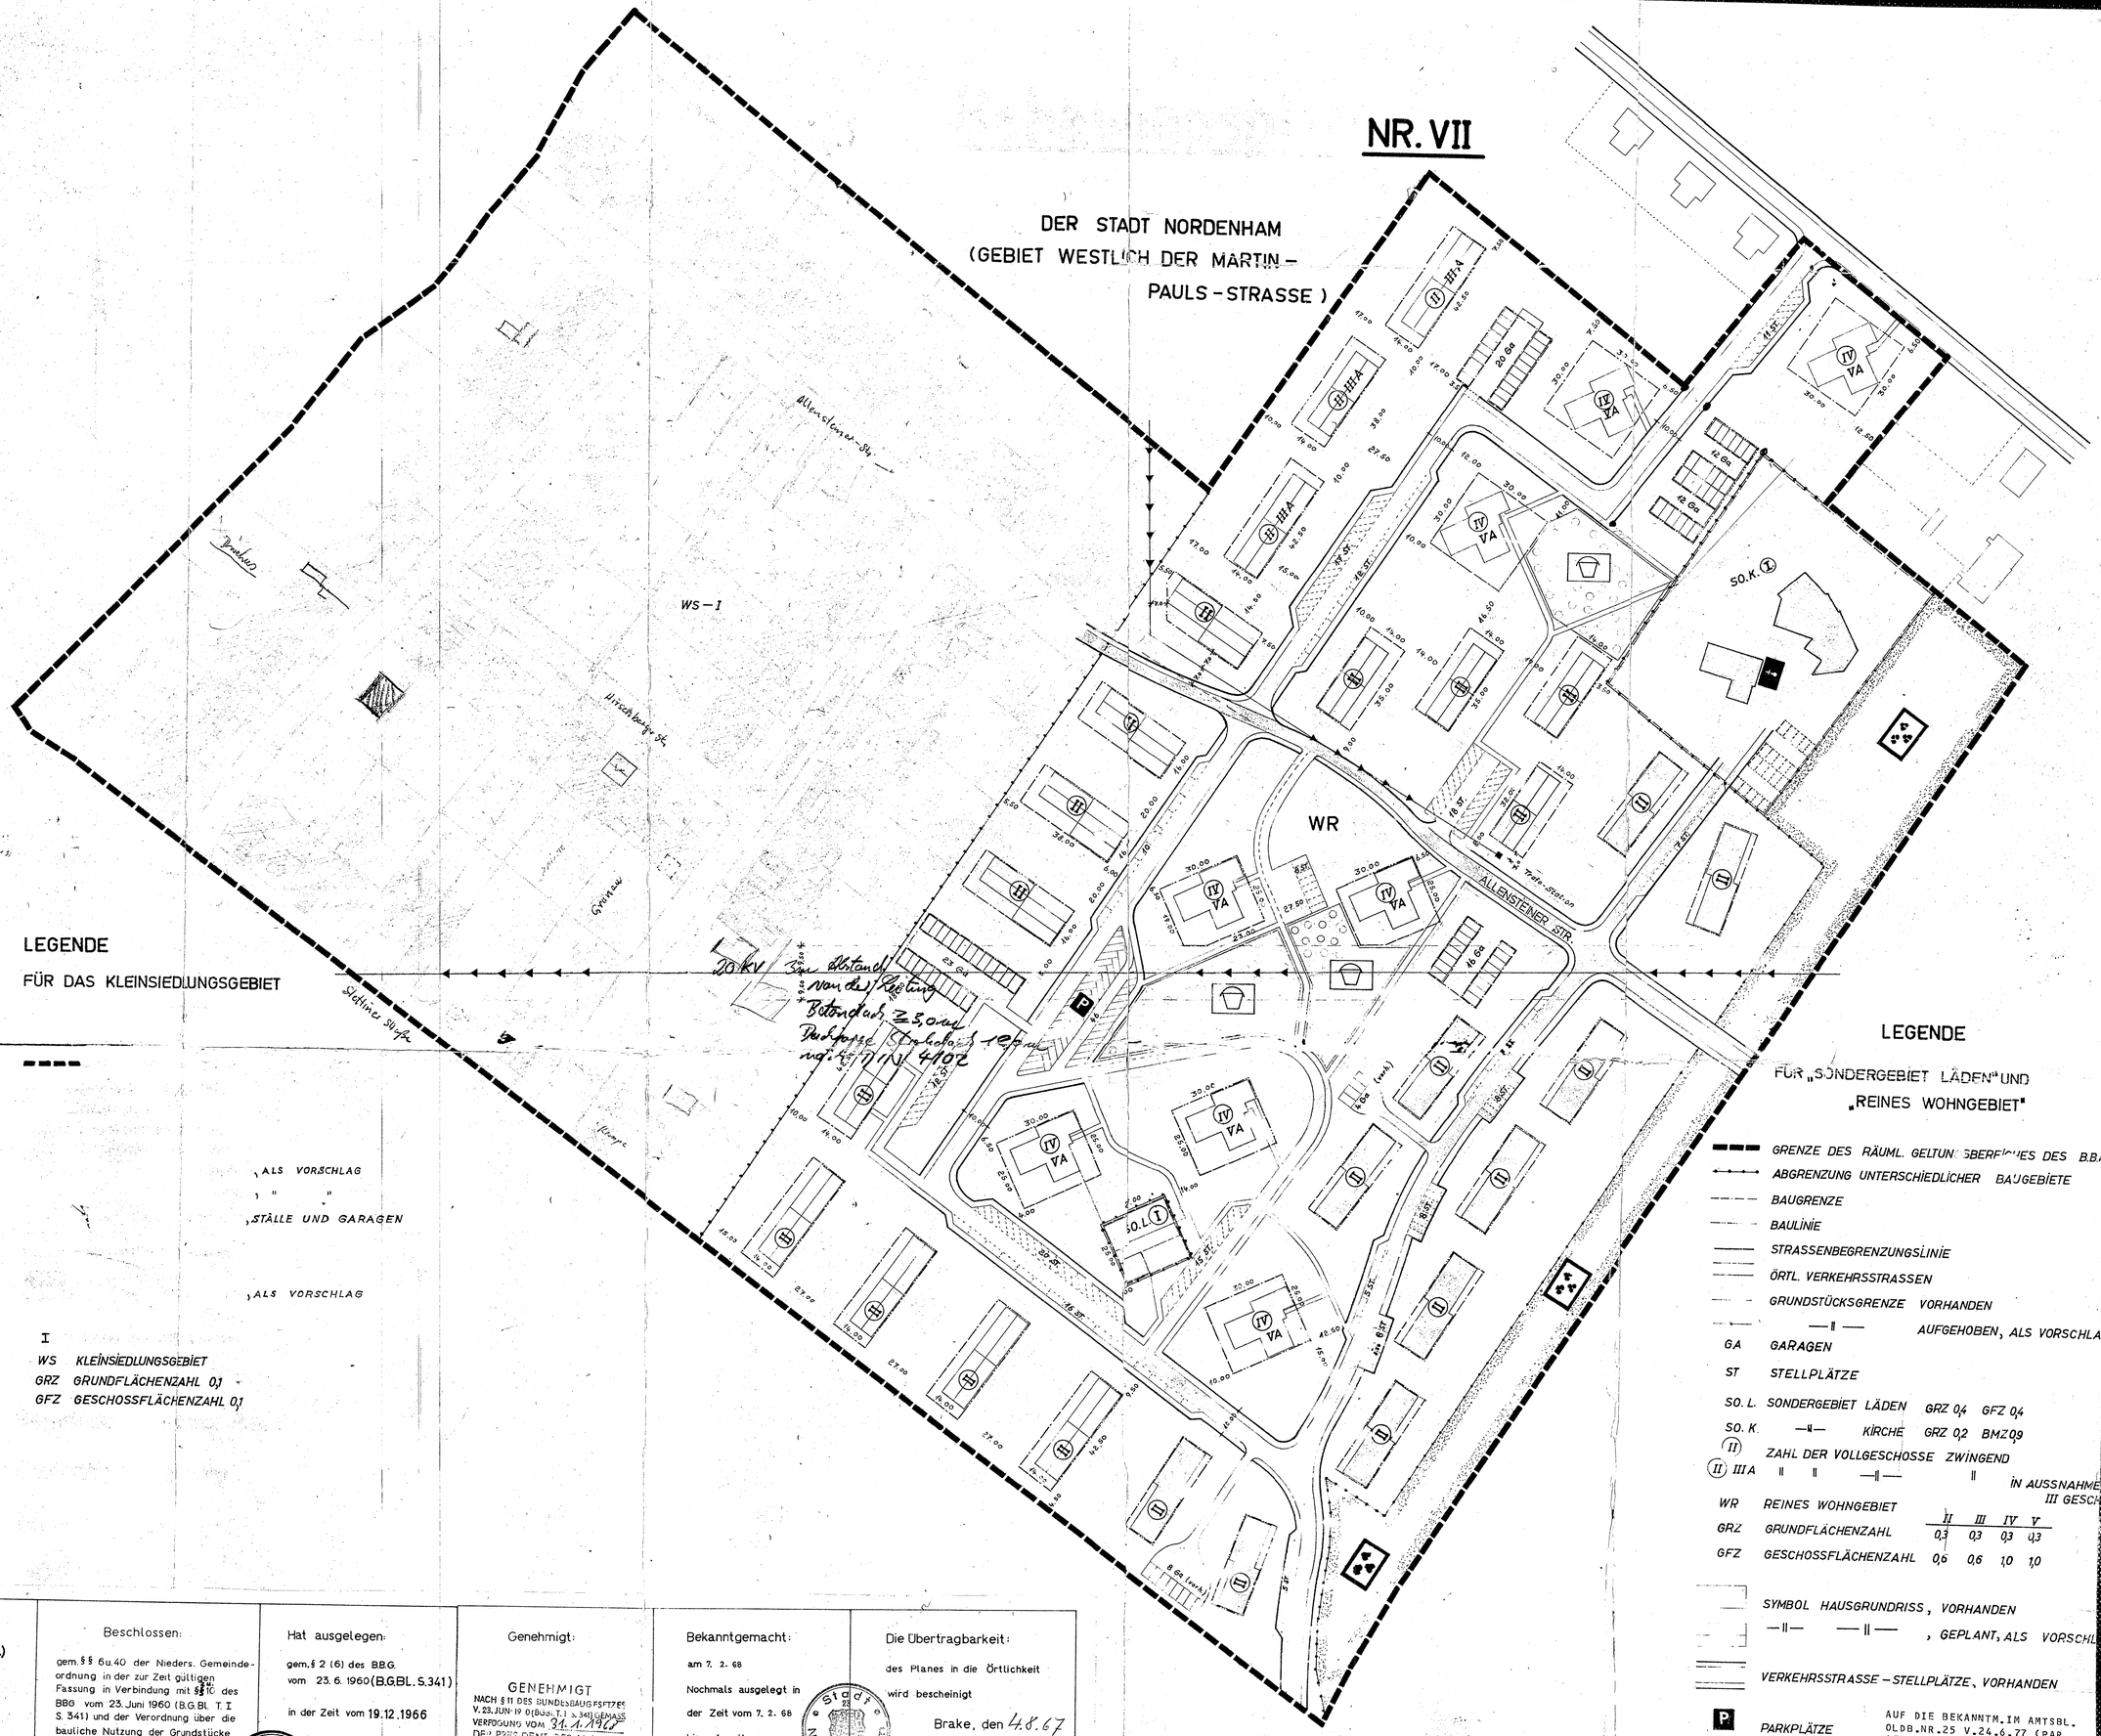

LEGENDE

FÜR DAS KLEINSIEDLUNGSGEBIET

ALS VORSCHLAG

" "

STÄLLE UND GARAGEN

ALS VORSCHLAG

I

WS KLEINSIEDLUNGSGEBIET
GRZ GRUNDFLÄCHENZAHL 0,1
GFZ GESCHOSSFLÄCHENZAHL 0,1

LEGENDE

FÜR „SONDERGEBIET LÄDEN" UND „REINES WOHNGEBIET"

- GRENZE DES RÄUML. GELTUNGSBEREICHES DES B.P.
- ABGRENZUNG UNTERSCHIEDLICHER BAUGEBIETE
- BAUGRENZE
- BAULINIE
- STRASSENBEGRENZUNGSLINIE
- ÖRTL. VERKEHRSSTRASSEN
- GRUNDSTÜCKSGRENZE VORHANDEN
- —||— AUFGEHOBEN, ALS VORSCHLA
- GA GARAGEN
- ST STELLPLÄTZE
- SO. L. SONDERGEBIET LÄDEN GRZ 0,4 GFZ 0,4
- SO. K. —||— KIRCHE GRZ 0,2 BMZ 0,9
- (II) ZAHL DER VOLLGESCHOSSE ZWINGEND
- (II) III A " " —||— " IN AUSSNAHME III GESCH

		II	III	IV	V
WR	REINES WOHNGEBIET				
GRZ	GRUNDFLÄCHENZAHL	0,3	0,3	0,3	0,3
GFZ	GESCHOSSFLÄCHENZAHL	0,6	0,6	1,0	1,0

- SYMBOL HAUSGRUNDRISS, VORHANDEN
- —||— —||— , GEPLANT, ALS VORSCHL
- VERKEHRSSTRASSE – STELLPLÄTZE, VORHANDEN
- P PARKPLÄTZE
- KIRCHENGEBIET
- KINDERSPIELPLATZ
- PARKANLAGEN

AUF DIE BEKANNTM. IM AMTSBL. OLDB. NR. 25 V. 24.6.77 (PAR. 155A BBAUG) WIRD HINGEW.

FREILEITUNG, IN DER PLANZEICHNUNG EINGETRAGENE SCHUTZABSTÄNDE SIND EINZUHALTEN.

Dieser Kartenausschnitt ist als Planungsunterlage geeignet, jedoch nicht für Baulandumlegungen und das Festlegen von Fluchtlinien.

Brake, den 10.8.1962
Katasteramt

Verm. Oberrat

Aufgestellt:
(Gemäss §2(1) BBAUG.)
Stadt Nordenham
Stadtbauamt
im März 1966
i.V.
Stadtbaurat

Beschlossen:
gem. §§ 6 u. 40 der Nieders. Gemeindeordnung in der zur Zeit gültigen Fassung in Verbindung mit §§ 1 ff. des BBG vom 23. Juni 1960 (B.G.Bl. T. I S. 341) und der Verordnung über die bauliche Nutzung der Grundstücke (Baunutzungsverordnung) vom 26.6.62 (B.G.Bl. T. I S. 429) in der Sitzung des Rates der Stadt Nordenham am 10.3.1967
Bürgermeister Stadtdirektor

Hat ausgelegen:
gem. § 2 (6) des BBG. vom 23.6.1960 (B.G.Bl. S. 341)
in der Zeit vom 19.12.1966 bis 19.1.1967
Stadtdirektor

Genehmigt:
GENEHMIGT
NACH § 11 DES BUNDESBAUGESETZES V. 23. JUNI 19 0 (BGBl. T. I S. 341) GEMÄSS VERFÜGUNG VOM 31.1.1967
DER PRÄSIDENT DES NIEDERS. VER. BEZIRKS OLDENBURG
Oldenburg, den 31.1. 19 67
Im Auftrage:
gez. Dr. Ing. Herde

Bekanntgemacht:
am 7. 2. 68
Nochmals ausgelegt in der Zeit vom 7. 2. 68 bis auf weiteres
gem. § 12 des BBG.
NORDENHAM, DEN 21. 01. 86
I.V.
STADTBAURAT

Die Übertragbarkeit:
des Planes in die Örtlichkeit wird bescheinigt
Brake, den 4.8.67
Katasteramt
Verm. – Oberrat